




# Basisprofilen

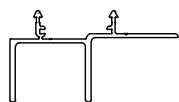

EVEN  
LA.E25.01

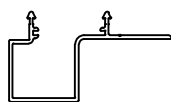


BLOCK 25  
LA.B25.01

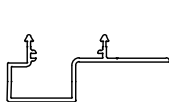

BLOCK 16  
LA.B16.01



BLOCK 16L  
LA.B16L01

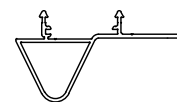

CONE  
LA.CO.01


## Stützprofile



AD.0185




(20x10x2)  
P0711510

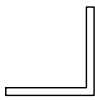

LA.S02



(35x35x3)  
LA.S01

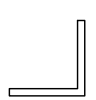

(30x30x3)  
P6023810

## Laibung Profilen (Türen und Tore)



LA.D04



LA.D05

## Laibung Profilen (Fenster)



EVEN LA.D01



BLOCK LA.D02




LA.D03

## Halboffene Verkleidung



LA.C01

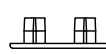

LA.A03

## Laibung Standardprofilen (Testas)



LA.L12202  
(120x20x2)



LA.L10202  
(100x20x2)



LA.L08202  
(80x20x2)




LA.L06202  
(60x20x2)




LA.L04202  
(40x20x2)


## Ausgleichprofilen

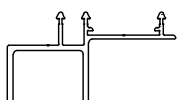


EVEN  
LA.E25.05

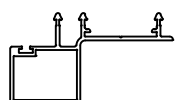

BLOCK 25  
LA.B25.05

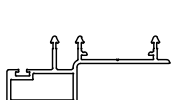


BLOCK 16  
LA.B16.05

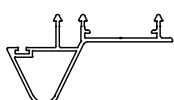


CONE  
LA.CO.05


## Rahmenprofilen

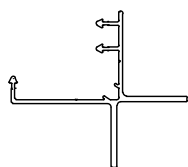


EVEN  
LA.E25.03

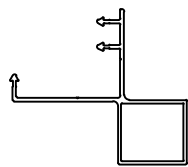


BLOCK 25  
LA.B25.03

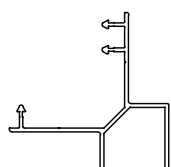


BLOCK 16  
LA.B16.03

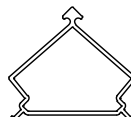

BLOCK 25 / EVEN  
LA.A04

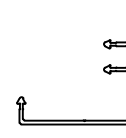

CONE  
LA.CO.03

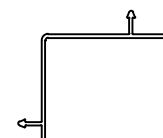


CONE  
LA.CO.04

## Clips



NOMINALER  
ABSTANDSHALTER  
G0000592

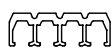


ABGESENKTE CLIPS  
G0001170




BRANDSCHUTZKLAMMER  
G0000830



CLIPS  
G6020944

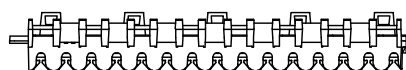

CLIPS 150  
G0000579

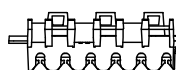

CLIPS 60  
G0000581

## Wechselprofilen



EVEN  
LA.E25.02



BLOCK 25  
LA.B25.02



CONE  
LA.CO.02



BLOCK 16  
LA.B16.02



LA.A02



Industriezone "Flanders field"  
8790 Waregem (Belgium)  
Tel. 056/62.71.11 Fax. 056/60.28.51

Drawn By


Date

28/02/2023

Scale  
1:3

PROFILE + CLIPS


Format  
A4

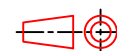

1 2 3 4


A

EVEN

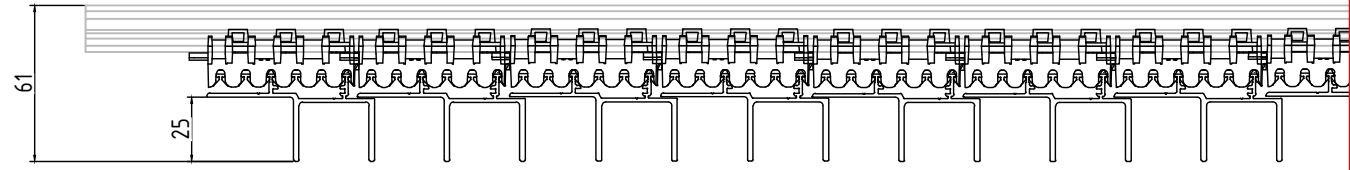


B

BLOCK 25

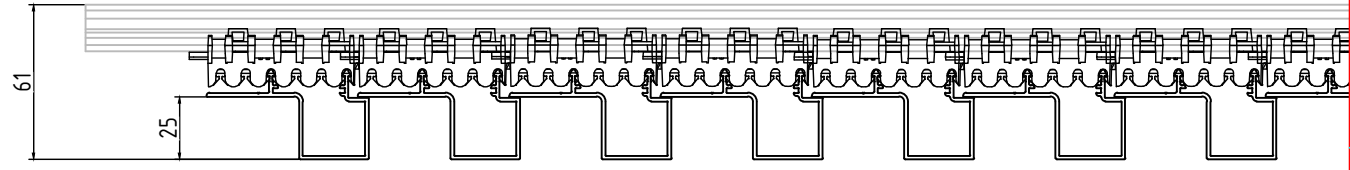


C

BLOCK 16/ 16L

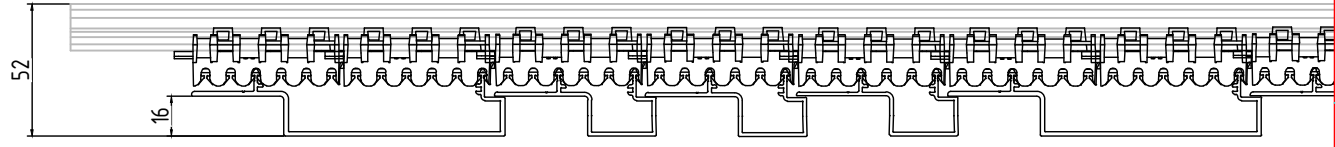

D

CONE

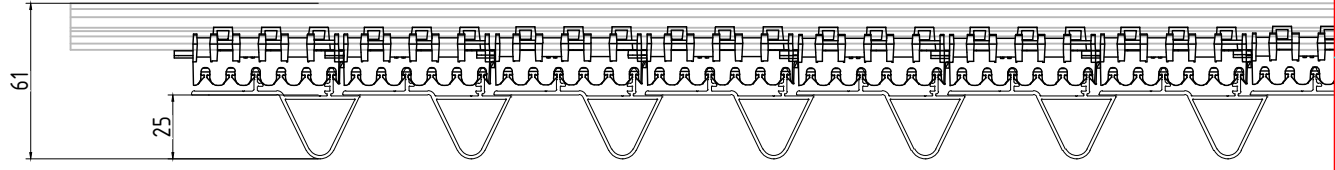

E

F

|             |  |                    |              |
|-------------|--|--------------------|--------------|
| Drawn By    |  | Date<br>11/05/2020 | Scale<br>1:3 |
| SYSTEMDICKE |  |                    | Format<br>A4 |
|             |  |                    |              |


 **RENSON®**  
Creating healthy spaces

Industriezone "Flanders field"  
8790 Waregem (Belgium)  
Tel. 056/62.71.11 Fax. 056/60.28.51

1 2 3 4

Deze tekening is eigendom van NV RENSON, en mag niet gecopieerd, noch getoond worden aan derden zonder schriftelijke toestemming.

Deze tekening is eigendom van NV RENSON, en mag niet gecopieerd, noch getoond worden aan derden zonder schriftelijke toestemming.

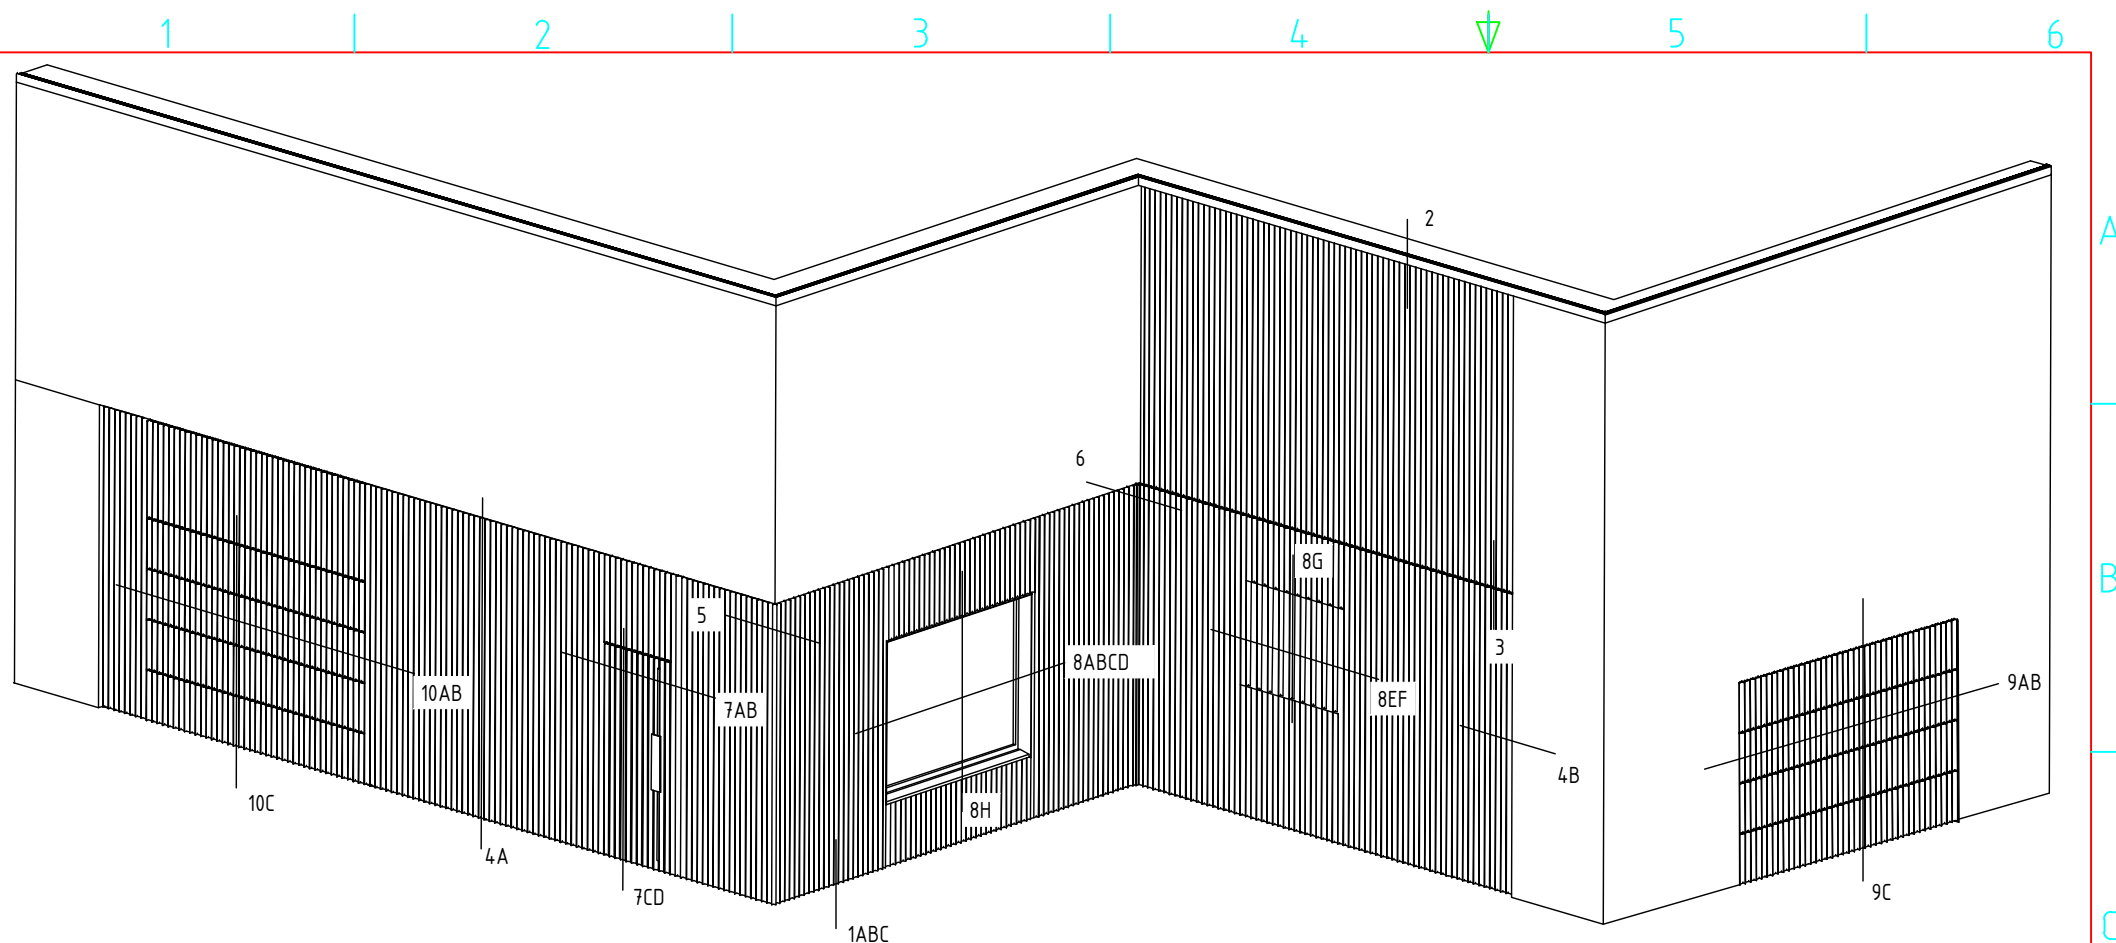

| Nr.  | Details                                                                   |
|------|---------------------------------------------------------------------------|
| 1ABC | Bodenwandverkleiding (mit fußleiste/mit Türschwelle) - seitenansicht      |
| 2    | Dachrandausführung - seitenansicht                                        |
| 3    | Horizontale verbindung - seitenansicht                                    |
| 4A   | Wandanschluss - seitenansicht                                             |
| 4B   | Wandanschluss - ansicht von oben                                          |
| 5    | Außenrahmenprofil - ansicht von oben                                      |
| 6    | Innenrahmenprofil - ansicht von oben                                      |
| 7AB  | Türverkleidungen - ansicht von oben                                       |
| 7CD  | Türverkleidungen - seitenansicht                                          |
| 8AB  | Verarbeitung Laibung seite - ansicht von oben                             |
| 8CD  | Fenster im fassadenbereich - ansicht von oben                             |
| 8EF  | Verarbeitung Laibung Halboffene Verkleidung - ansicht von oben            |
| 8G   | Verarbeitung Laibung Halboffene Verkleidung - seitenansicht               |
| 8H   | Verarbeitung Laibung - seitenansicht                                      |
| 9AB  | Garagen-sektionaltor zwischen anderen Verkleidungen - ansicht von oben    |
| 9C   | Garagen-sektionaltor zwischen anderen Verkleidungen - seitenansicht       |
| 10AB | Garagen-sektionaltor kontinuierlich fassadenbekleidung - ansicht von oben |
| 10C  | Garagen-sektionaltor kontinuierlich fassadenbekleidung - seitenansicht    |

 **RENSON®**  
Creating healthy spaces

Industriezone "Flanders field"  
8790 Waregem (Belgium)  
Tel. 056/62.71.11 Fax. 056/60.28.51


Drawn By

Date  
11/05/2020

Scale  
1:14

3D-ÜBERSICHTS - ABSCHNITTE

Format  
A4

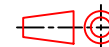

1 2 3 4

A

A

B

B

C

C

D

D

E


E

F

F

-  Mauerwerk / Aschenblock
-  Fassadenmauerwerk im Freien
-  Holz
- 
-  Unbewehrter Beton
-  Wärmedämmung
-  Füllen Sie die Isolierung
-  Porenbeton / Schaumglas
-  Multiplex / Faserplatte
-  Verputzen / Gipskarton


Deze tekening is eigendom van NV RENSON, en mag niet gecopieerd, noch getoond worden aan derden zonder schriftelijke toestemming.
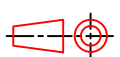
|   |          |  |                    |                                                                                       |
|---|----------|--|--------------------|---------------------------------------------------------------------------------------|
|  <b>RENSON<sup>®</sup></b><br>Creating healthy spaces<br><br>Industriezone "Flanders field"<br>8790 Waregem (Belgium)<br>Tel. 056/62.71.11 Fax. 056/60.28.51 | Drawn By |  | Date<br>11/05/2020 | Scale                                                                                 |
|   | LEGENDE  |  |                    | Format<br>A4                                                                          |
|   |          |  |                    |  |

1 2 3 4


F

| F   | E | D |
|---|---|---|
| Deze tekening is eigendom van NV RENSON, en mag niet gecopieerd, noch getoond worden aan derden zonder schriftelijke toestemming. |   |   |

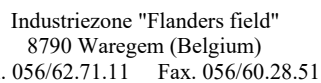


4

# MONTAGE AN EINER HOLZKONSTRUKTION

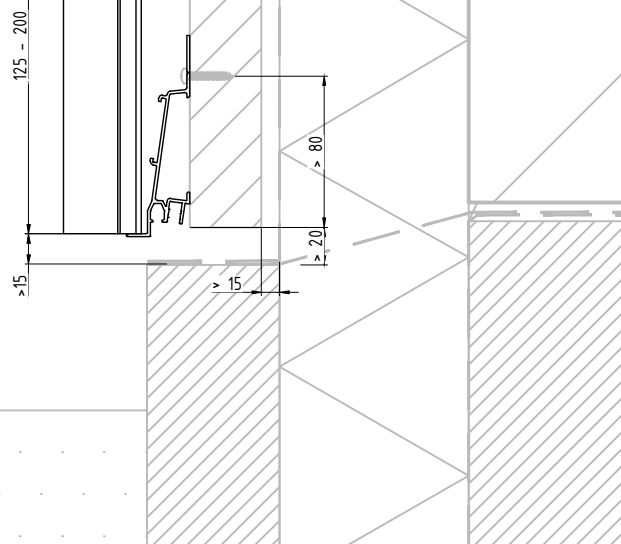

## DIREKTE BEFESTIGUNG

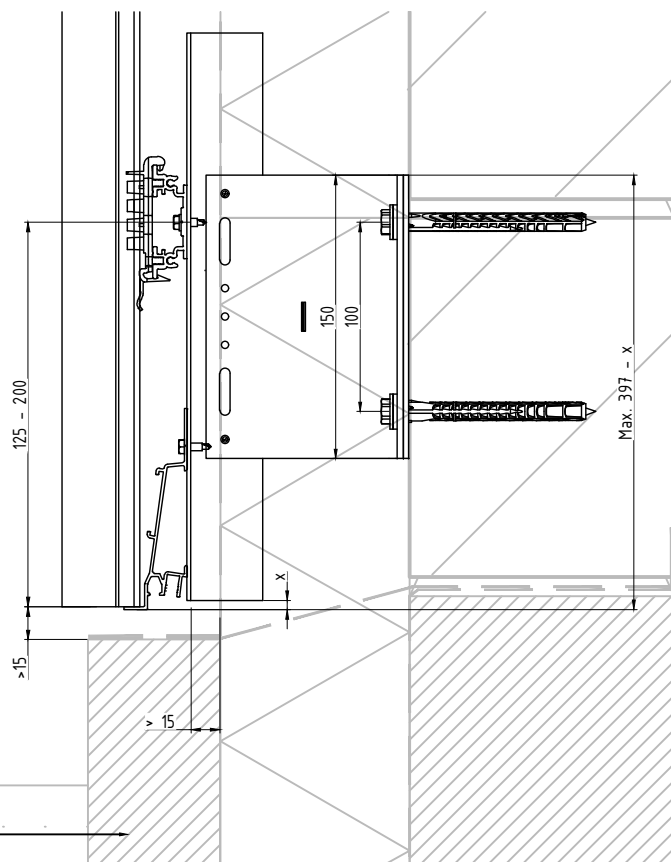

Blaustein fußleiste



Industriezone "Flanders field"  
8790 Waregem (Belgium)  
Tel. 056/62.71.11 Fax. 056/60.28.51

Drawn By

Date

11/05/2020


Scale  
1:4

BODENWANDVERKLEIDUNG MIT FUBLEISTE

Format  
A4


SEITENANSICHT

1B

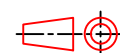


Deze tekening is eigendom van NV RENSON, en mag niet gecopieerd, noch getoond worden aan derden zonder schriftelijke toestemming.

# MONTAGE AN EINER HOLZKONSTRUKTION

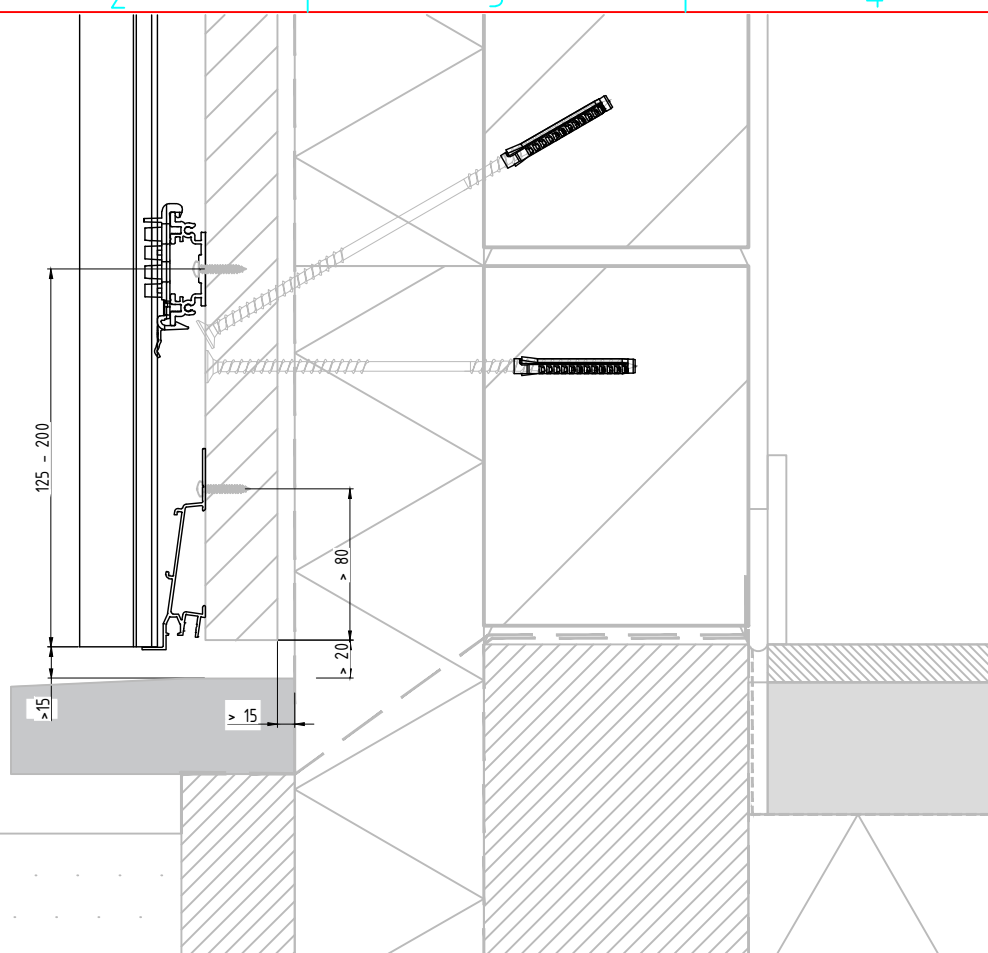

# DIREKTE BEFESTIGUNG

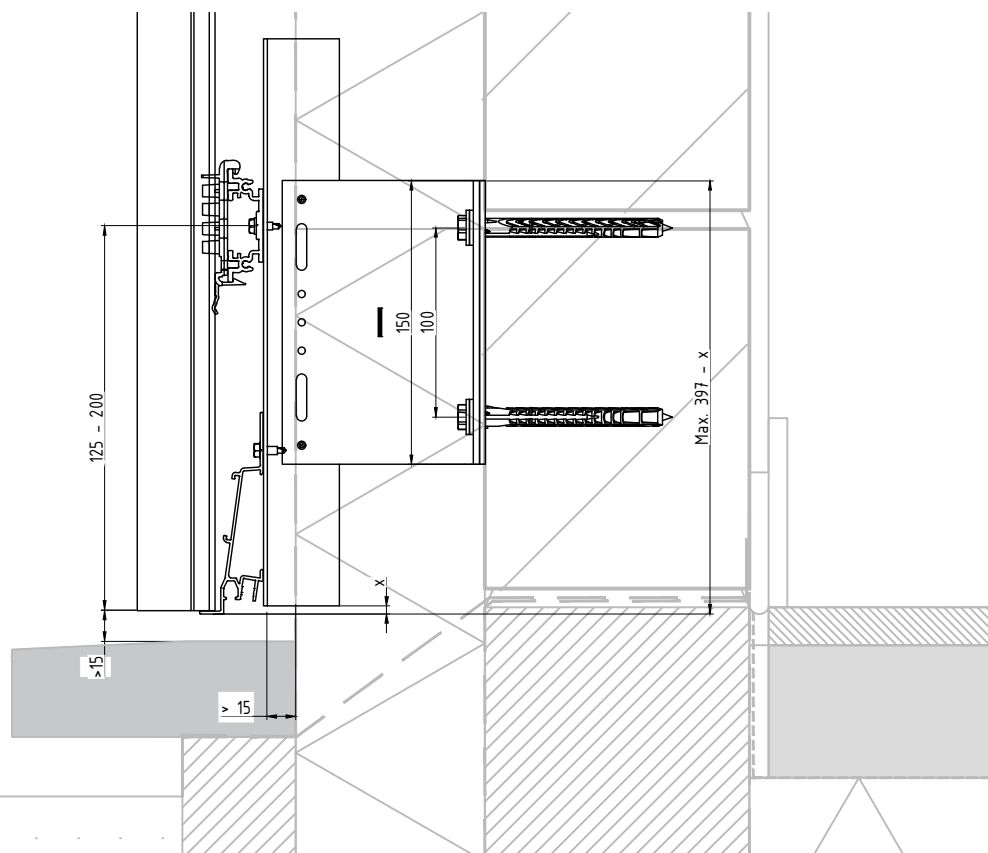

Industriezone "Flanders field"  
8790 Waregem (Belgium)  
Tel. 056/62.71.11 Fax. 056/60.28.51

Drawn By

Date  
11/05/2020


Scale  
1:4

BODENWANDVERKLEIDUNG MIT TÜRSCHWELLE

Format  
A4


SEITENANSICHT

1C

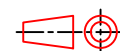


Deze tekening is eigendom van NV RENSON, en mag niet gecopieerd, noch getoond worden aan derden zonder schriftelijke toestemming.

# MONTAGE AN EINER HOLZKONSTRUKTION

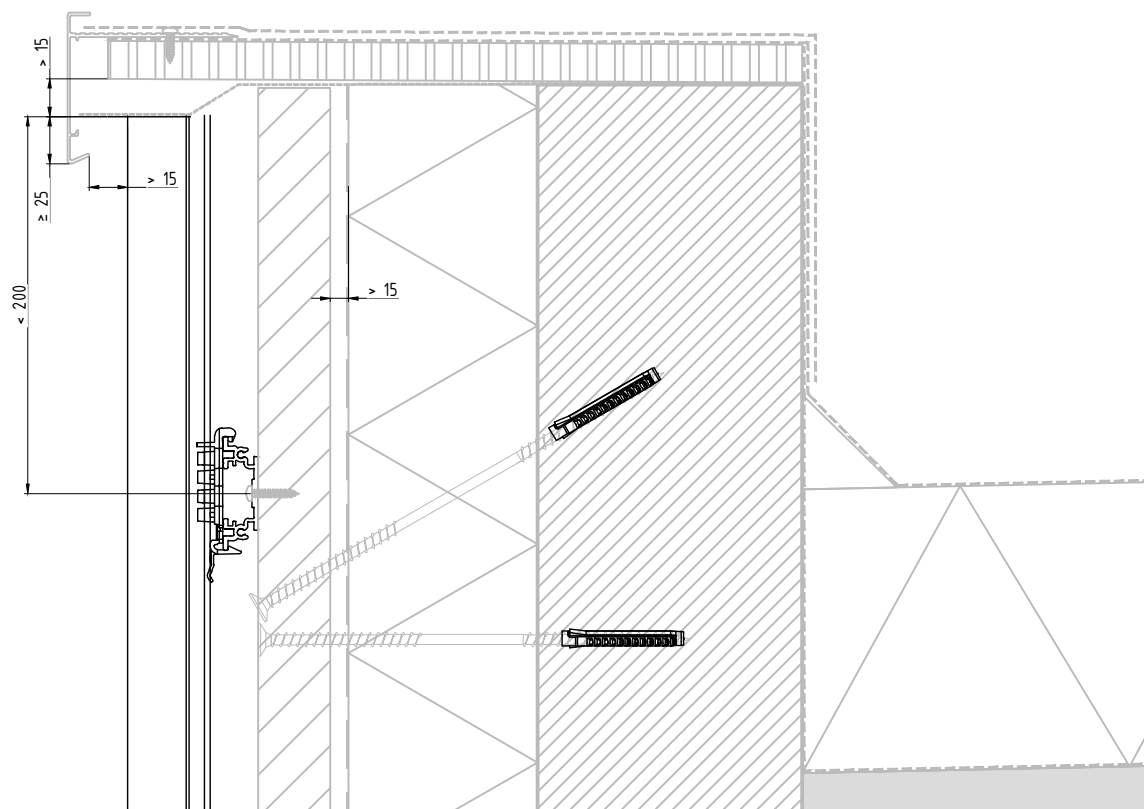

# DIREKTE BEFESTIGUNG

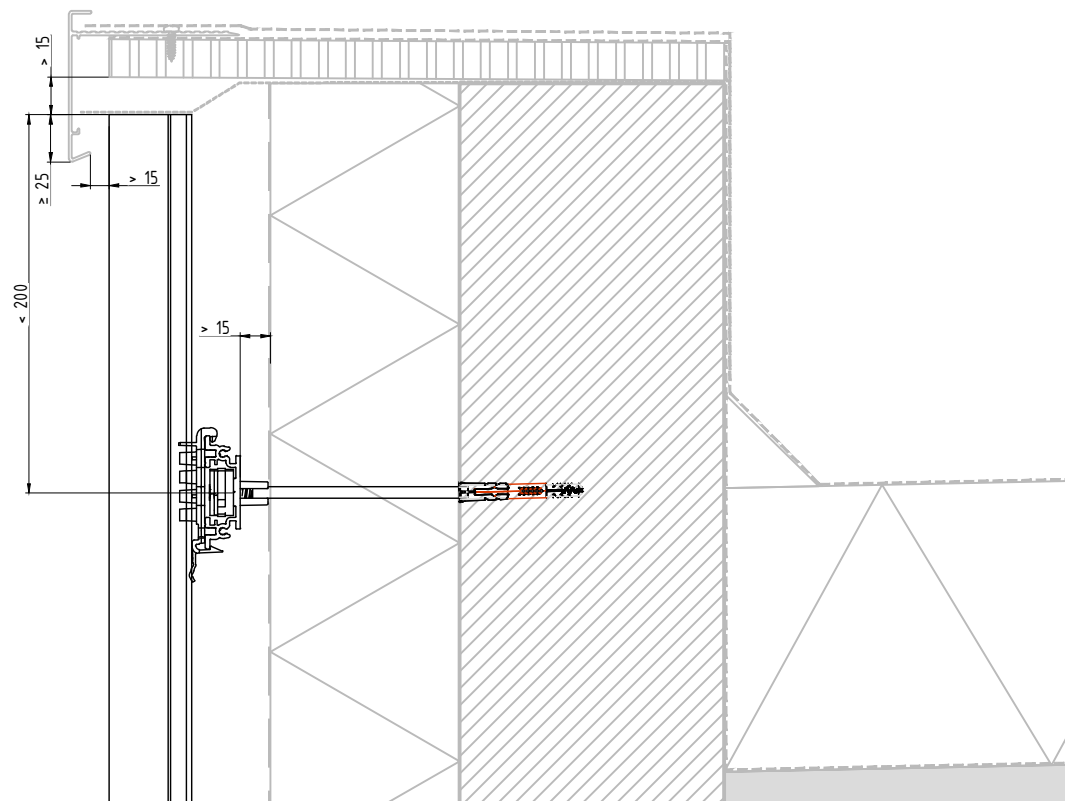

**RENSON®**  
Creating healthy spaces

Industriezone "Flanders field"  
8790 Waregem (Belgium)  
Tel. 056/62.71.11 Fax. 056/60.28.51

Drawn By

Date  
11/05/2020

Scale  
1:4

DACHRANDAUSFÜHRUNG

Format  
A4


SEITENANSICHT

2




Deze tekening is eigendom van NV RENSON, en mag niet gecopieerd, noch getoond worden aan derden zonder schriftelijke toestemming.

MONTAGE AN EINER HOLZKONSTRUKTION

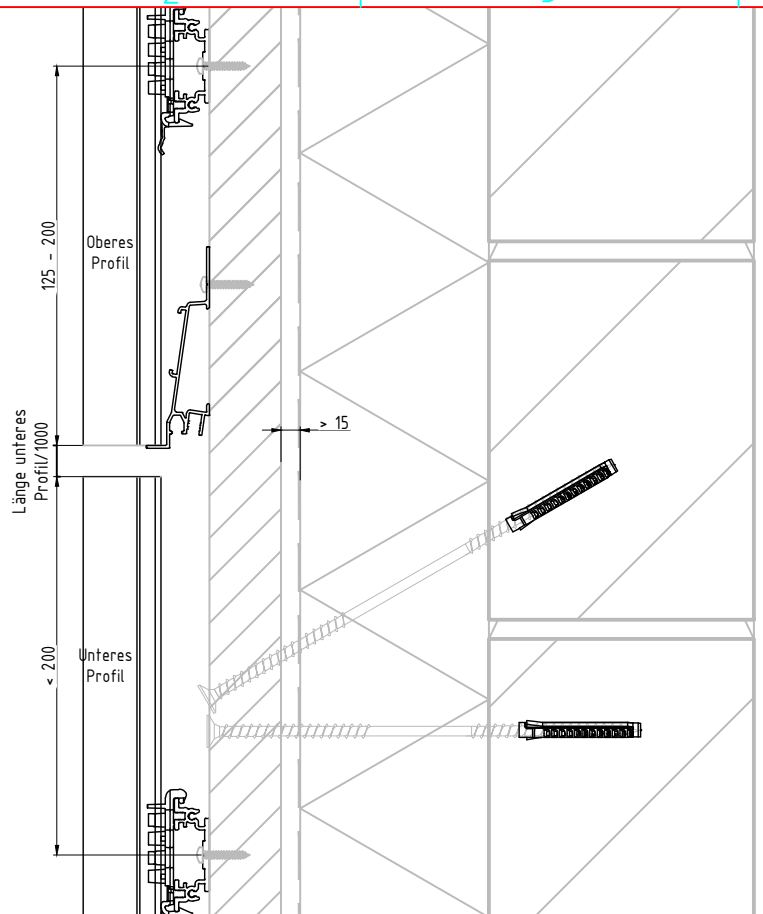

DIREKTE BEFESTIGUNG

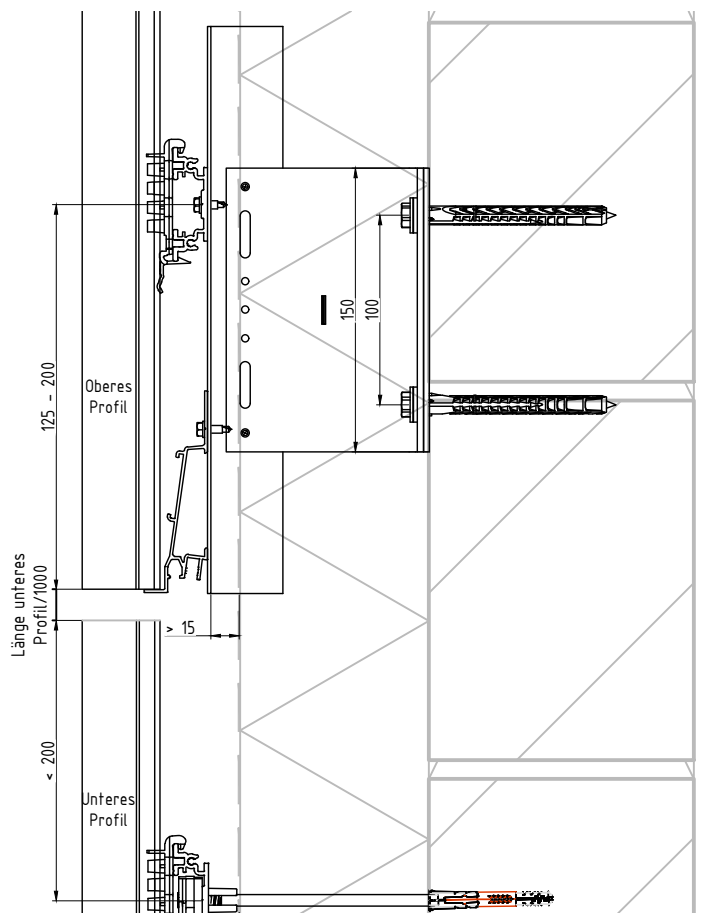

**RENSON®**  
Creating healthy spaces

Industriezone "Flanders field"  
8790 Waregem (Belgium)  
Tel. 056/62.71.11 Fax. 056/60.28.51

Drawn By

Date  
11/05/2020


Scale  
1:4

HORIZONTALE VERBINDUNG


Format  
A4

SEITENANSICHT


3

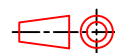

# MONTAGE AN EINER HOLZKONSTRUKTION

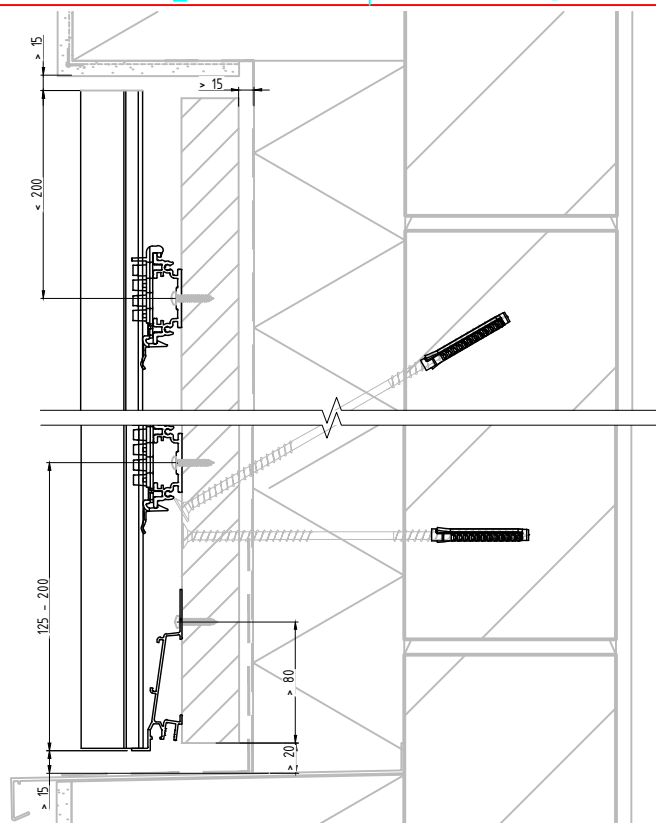

## DIREKTE BEFESTIGUNG

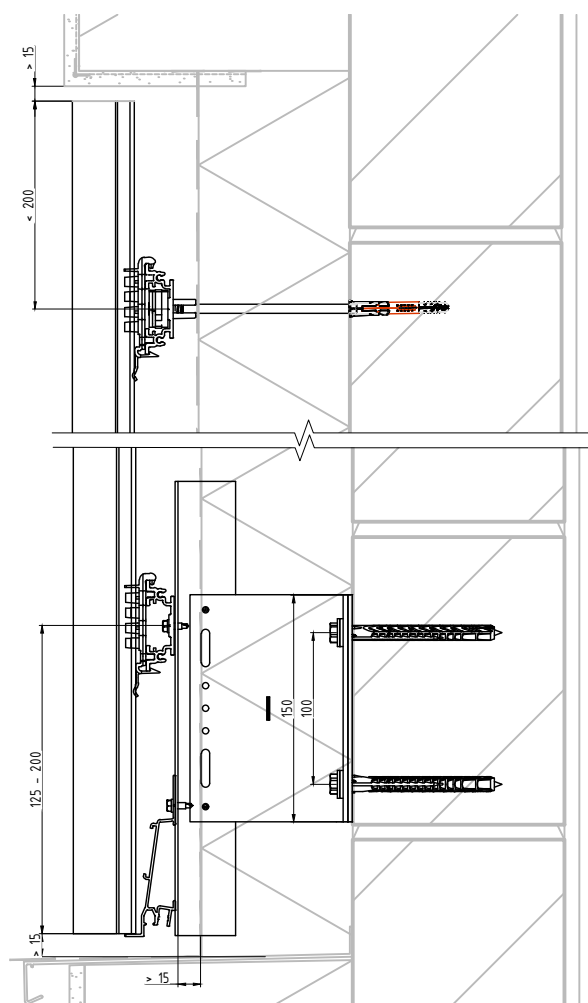

**RENSON®**  
Creating healthy spaces

Industriezone "Flanders field"  
8790 Waregem (Belgium)  
Tel. 056/62.71.11 Fax. 056/60.28.51

Drawn By

Date

11/05/2020


Scale  
1:5

WANDANSCHLUSS (VERPUTZEN)

Format  
A4


SEITENANSICHT

4 A

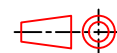


Deze tekening is eigendom van NV RENSON, en mag niet gecopieerd, noch getoond worden aan derden zonder schriftelijke toestemming.

# MONTAGE AN EINER HOLZKONSTRUKTION

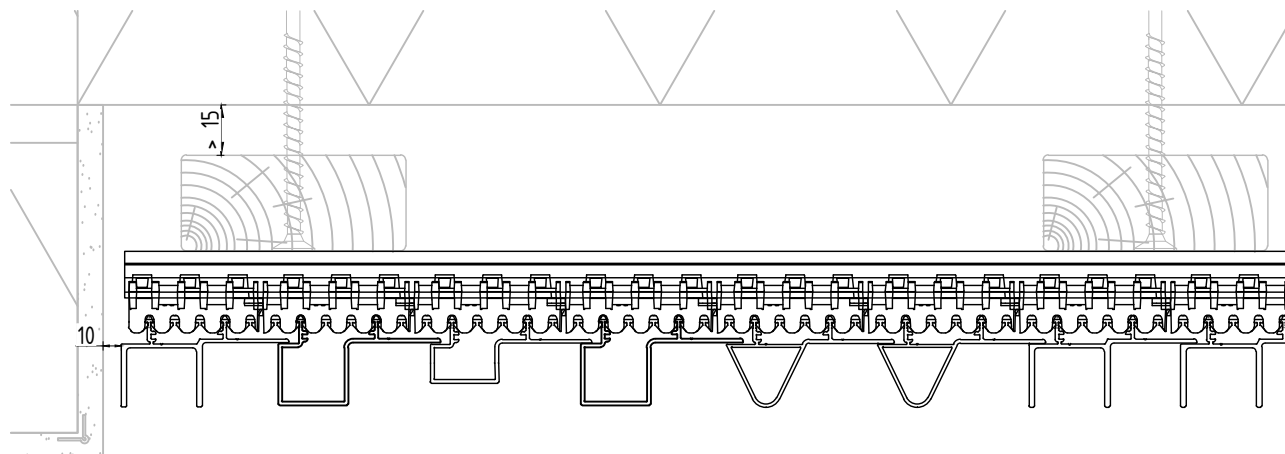

# DIREKTE BEFESTIGUNG

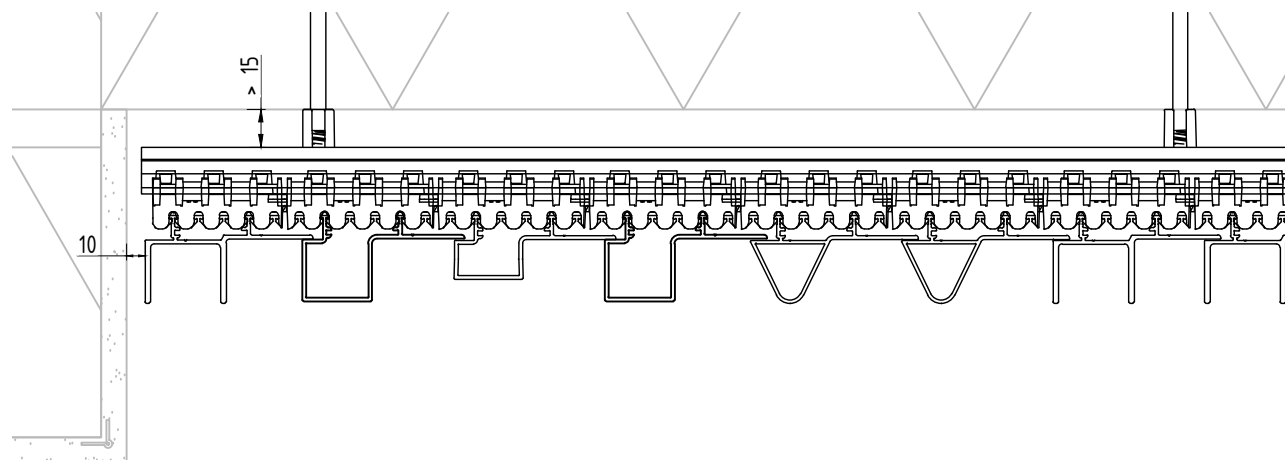

Deze tekening is eigendom van NV RENSON, en mag niet gecopieerd, noch getoond worden aan derden zonder schriftelijke toestemming.



Industriezone "Flanders field"  
8790 Waregem (Belgium)  
Tel. 056/62.71.11 Fax. 056/60.28.51

|                  |  |      |            |        |     |
|------------------|--|------|------------|--------|-----|
| Drawn By         |  | Date | 11/05/2020 | Scale  | 1:3 |
| WANDANSCHLUSS    |  |      |            | Format | A4  |
| ANSICHT VON OBEN |  |      |            | 4B     |     |

1

2

3

4

A

B

C

D

E

F

A






B

C

D

E

F

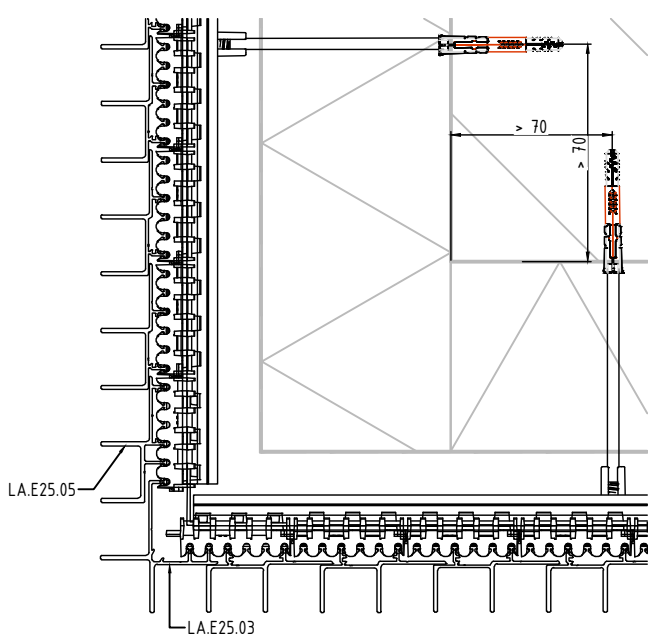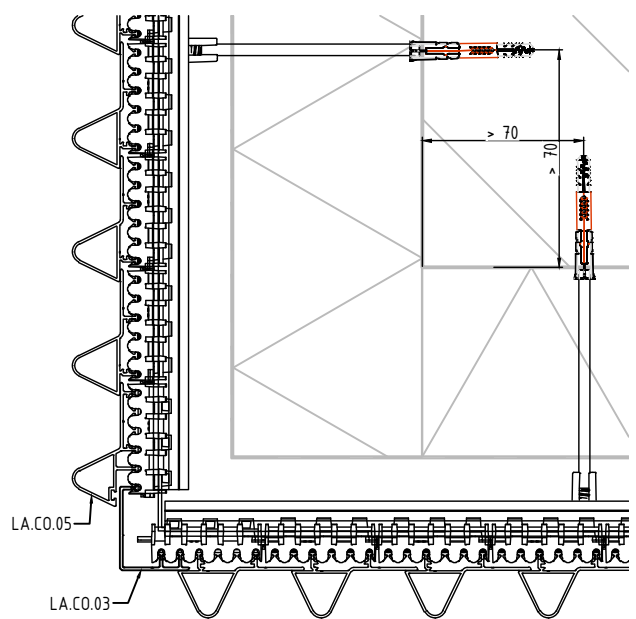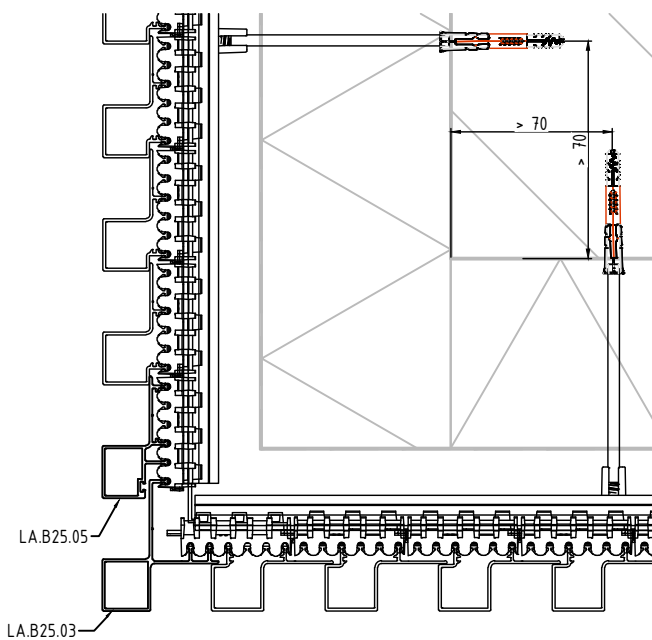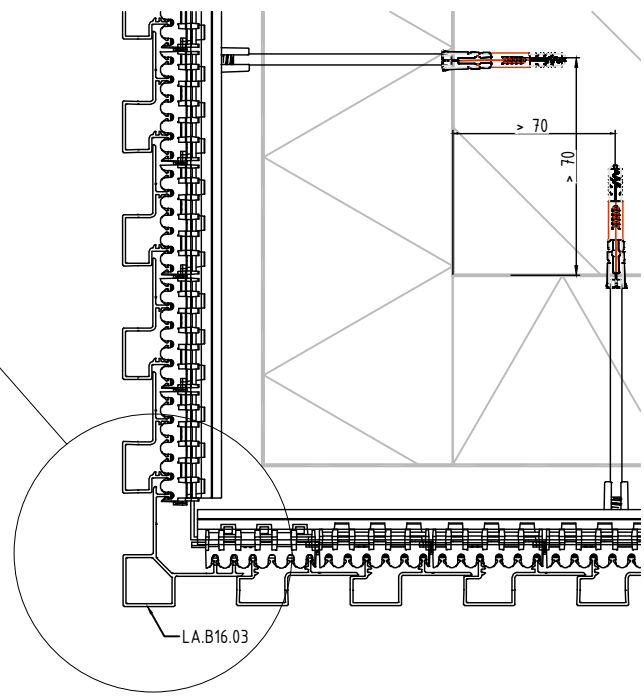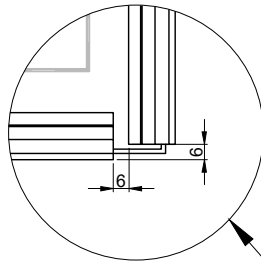

Deze tekening is eigendom van NV RENSON, en mag niet gecopieerd, noch getoond worden aan derden zonder schriftelijke toestemming.



Industriezone "Flanders field"  
8790 Waregem (Belgium)  
Tel. 056/62.71.11 Fax. 056/60.28.51

Drawn By

Date

11/05/2020


Scale  
1:4

AUßENRAHMENPROFIL

Format  
A4

ANSICHT VON OBEN

5

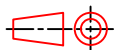

1

2

3

4

A

B

C

D





E

F

2

3

4

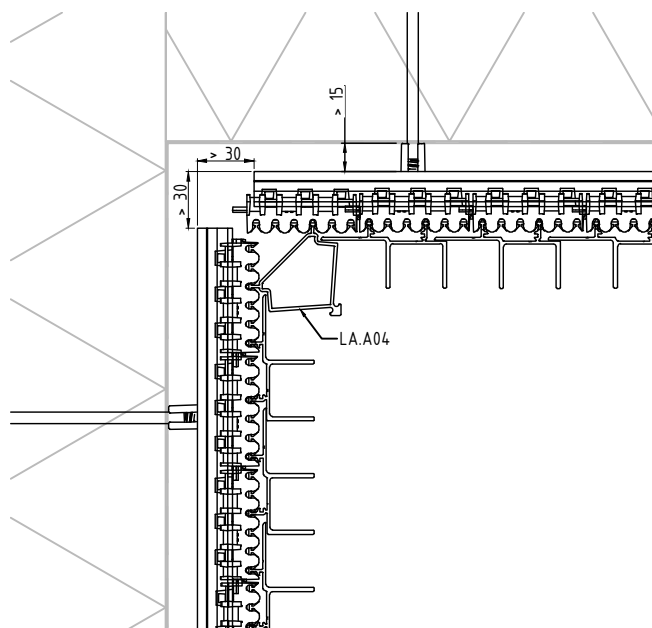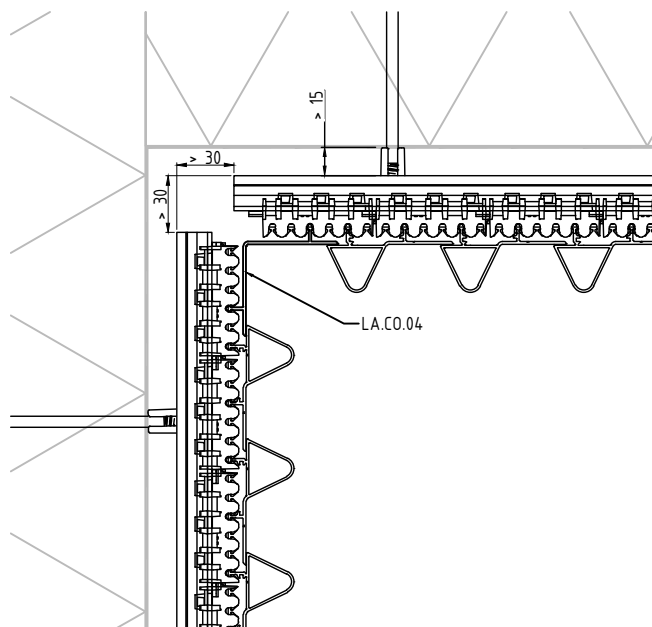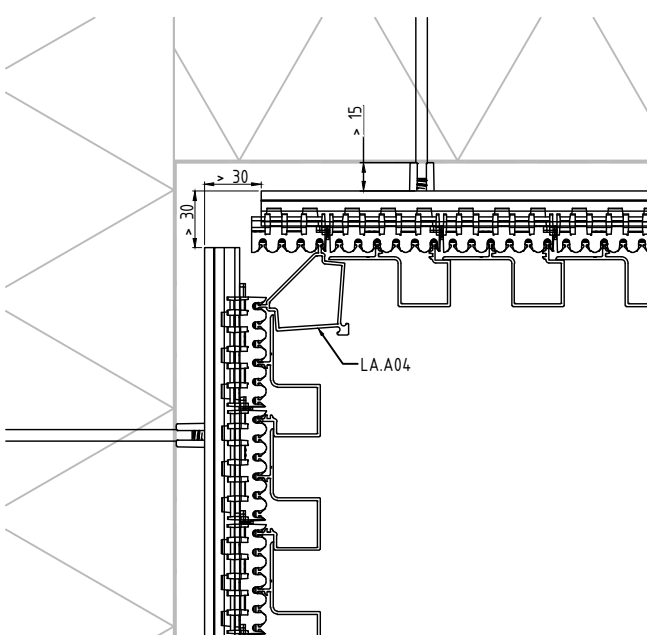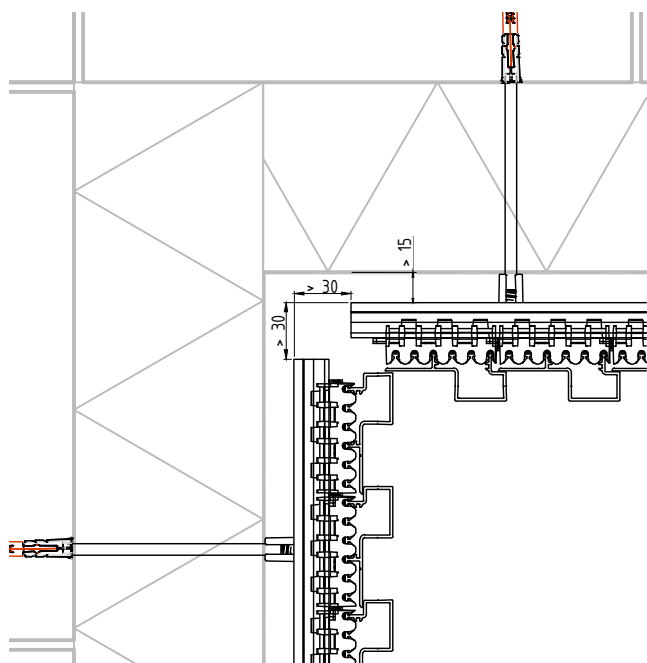

A

B

C

D

E

F

Deze tekening is eigendom van NV RENSON, en mag niet gecopieerd, noch getoond worden aan derden zonder schriftelijke toestemming.

**RENSON**  
Creating healthy spaces

Industriezone "Flanders field"  
8790 Waregem (Belgium)  
Tel. 056/62.71.11 Fax. 056/60.28.51

Drawn By

Date

11/05/2020


Scale  
1:4

INNENRAHMENPROFIL

Format  
A4

ANSICHT VON OBEN

6

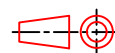


1

2


3

4

# STANDARD STÜTZPROFIL

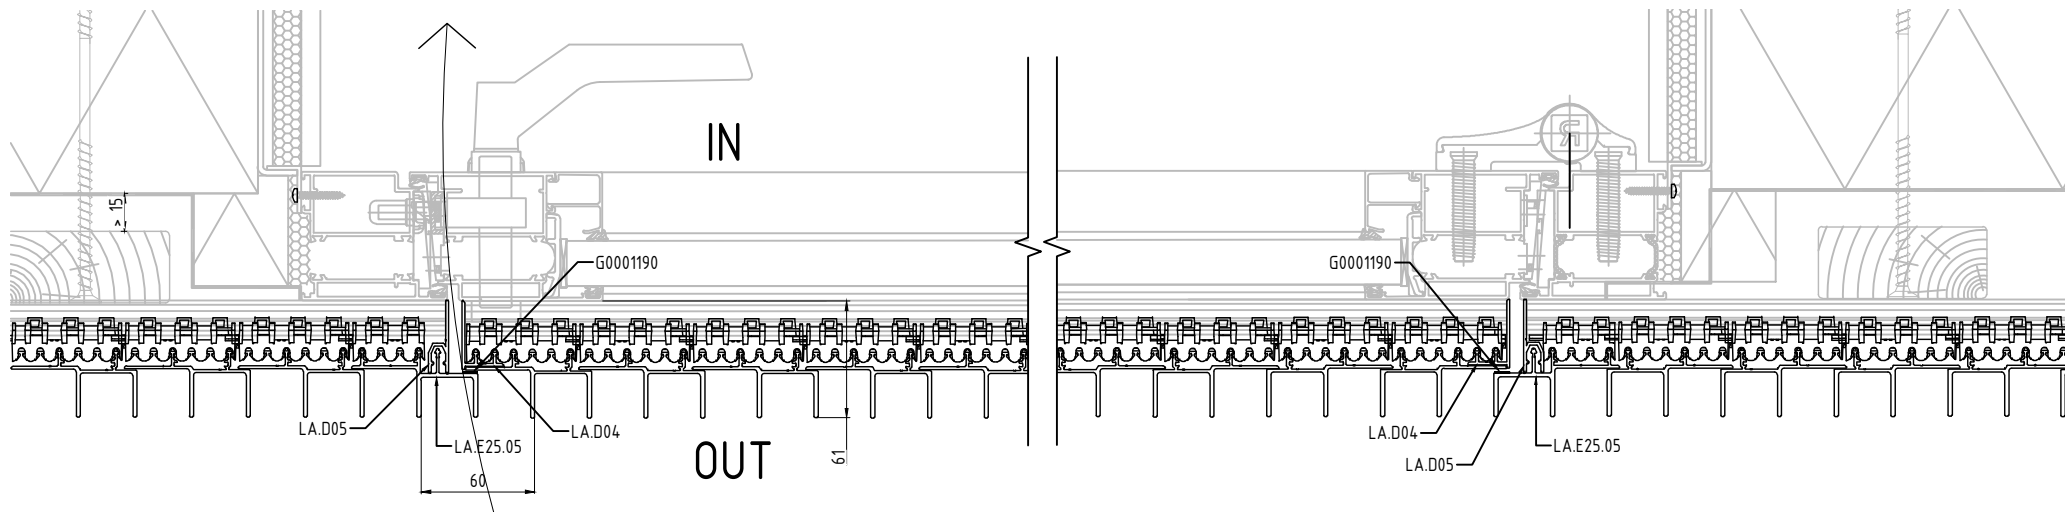

## MIT ABGESENKTE CLIPS

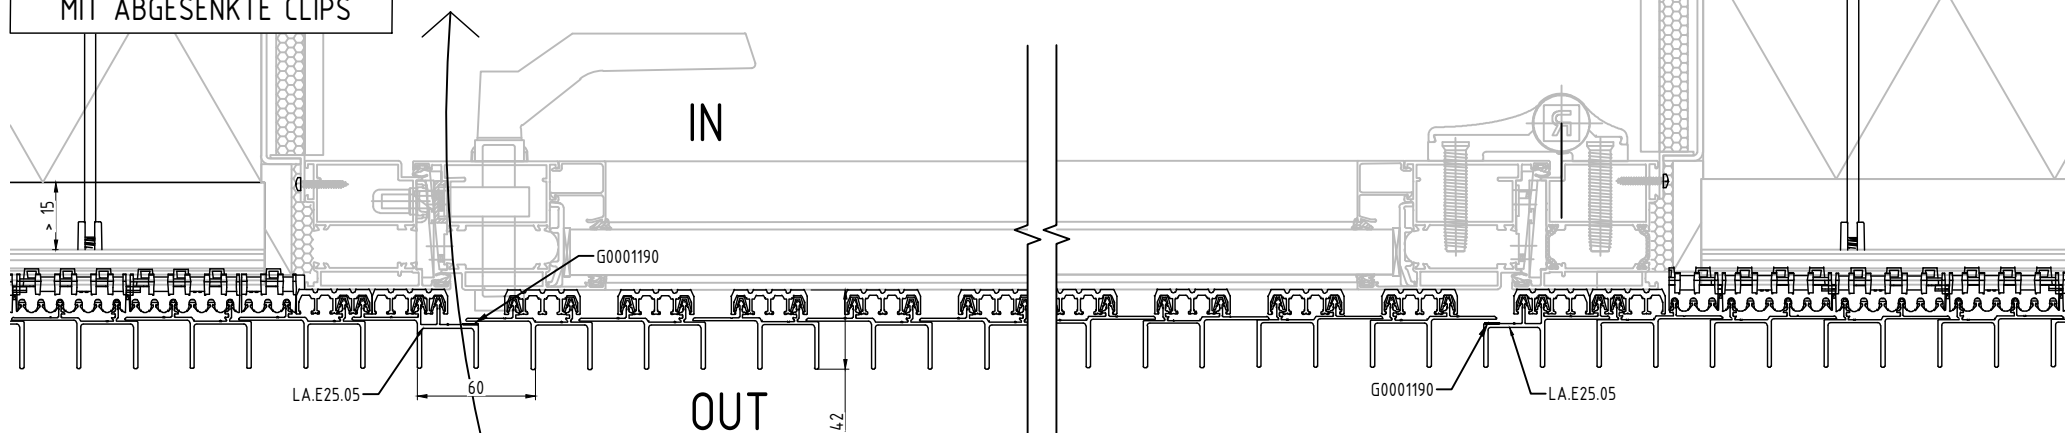

Gilt auch für Kipptoren



**RENSON®**  
Creating healthy spaces


Industriezone "Flanders field"  
8790 Waregem (Belgium)  
Tel. 056/62.71.11 Fax. 056/60.28.51

|                  |  |                    |              |
|------------------|--|--------------------|--------------|
| Drawn By         |  | Date<br>11/05/2020 | Scale<br>1:4 |
| TÜRVERKLEIDUNGEN |  |                    | Format<br>A4 |
| ANSICHT VON OBEN |  | 7A                 |              |

Deze tekening is eigendom van NV RENSON, en mag niet gecopieerd, noch getoond worden aan derden zonder schriftelijke toestemming.

Deze tekening is eigendom van NV RENSON, en mag niet gecopieerd, noch getoond worden aan derden zonder schriftelijke toestemming.

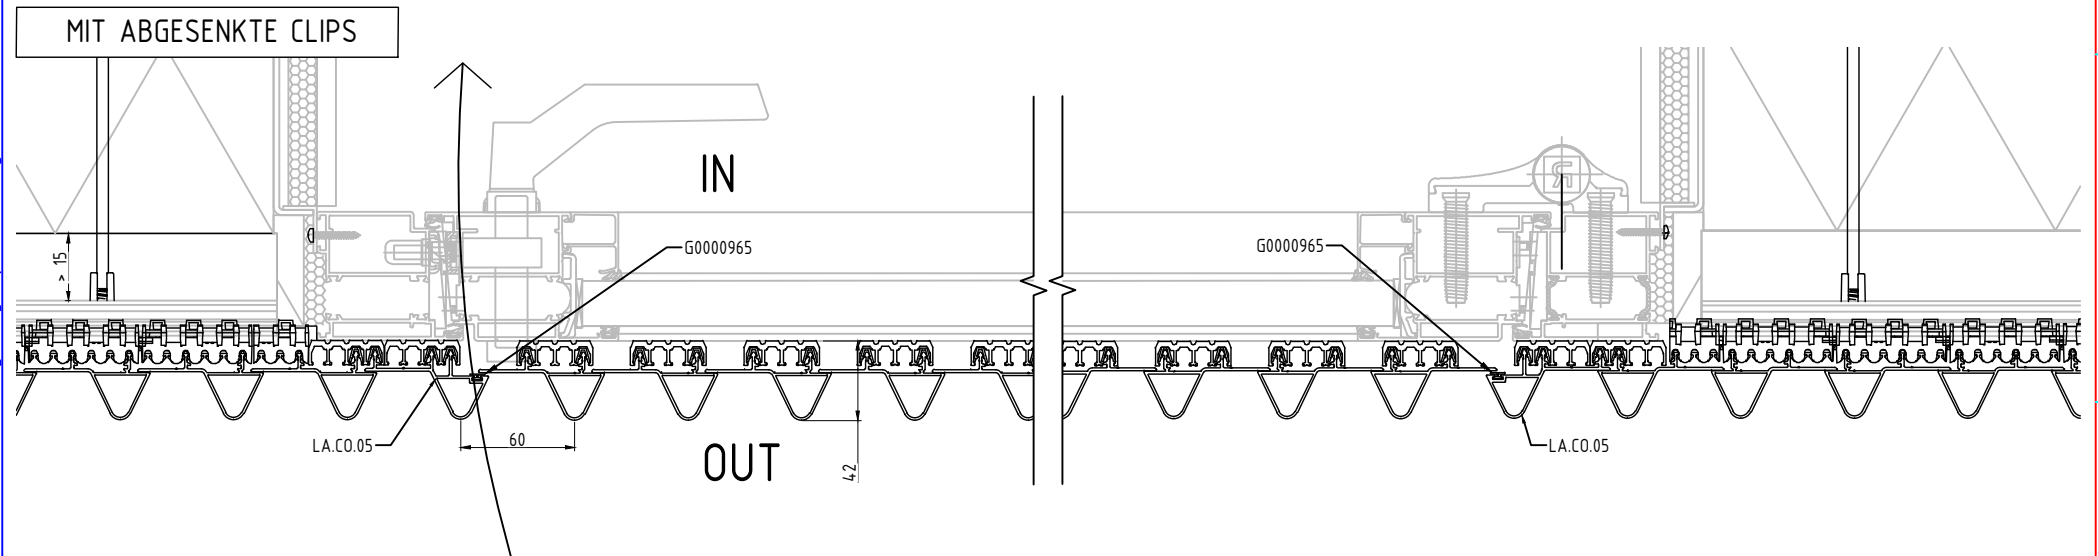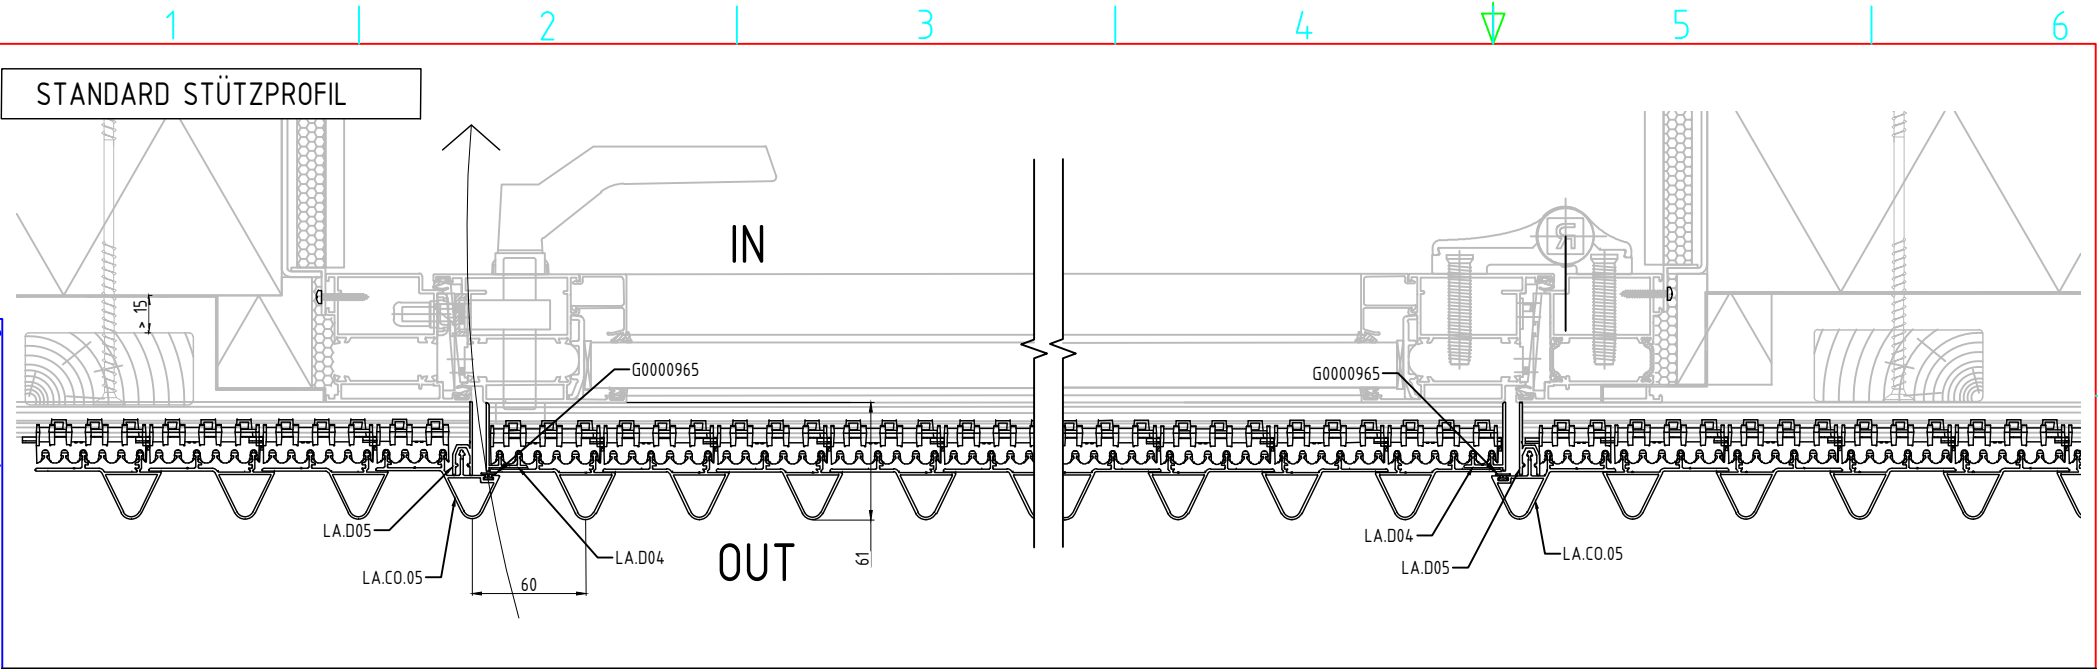

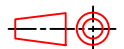
|   |                  |  |                    |                                                                                       |
|---|------------------|--|--------------------|---------------------------------------------------------------------------------------|
|  <p><b>RENSON®</b><br/>Creating healthy spaces</p> <p>Industriezone "Flanders field"<br/>8790 Waregem (Belgium)<br/>Tel. 056/62.71.11 Fax. 056/60.28.51</p> | Drawn By         |  | Date<br>11/05/2020 | Scale<br>1:4                                                                          |
|   | TÜRVERKLEIDUNGEN |  |                    | Format<br>A4                                                                          |
|   | ANSICHT VON OBEN |  | 7B                 |  |


1 2 3 4 5 6

Deze tekening is eigendom van NV RENSON, en mag niet gecopieerd, noch getoond worden aan derden zonder schriftelijke toestemming.

## DIREKTE BEFESTIGUNG

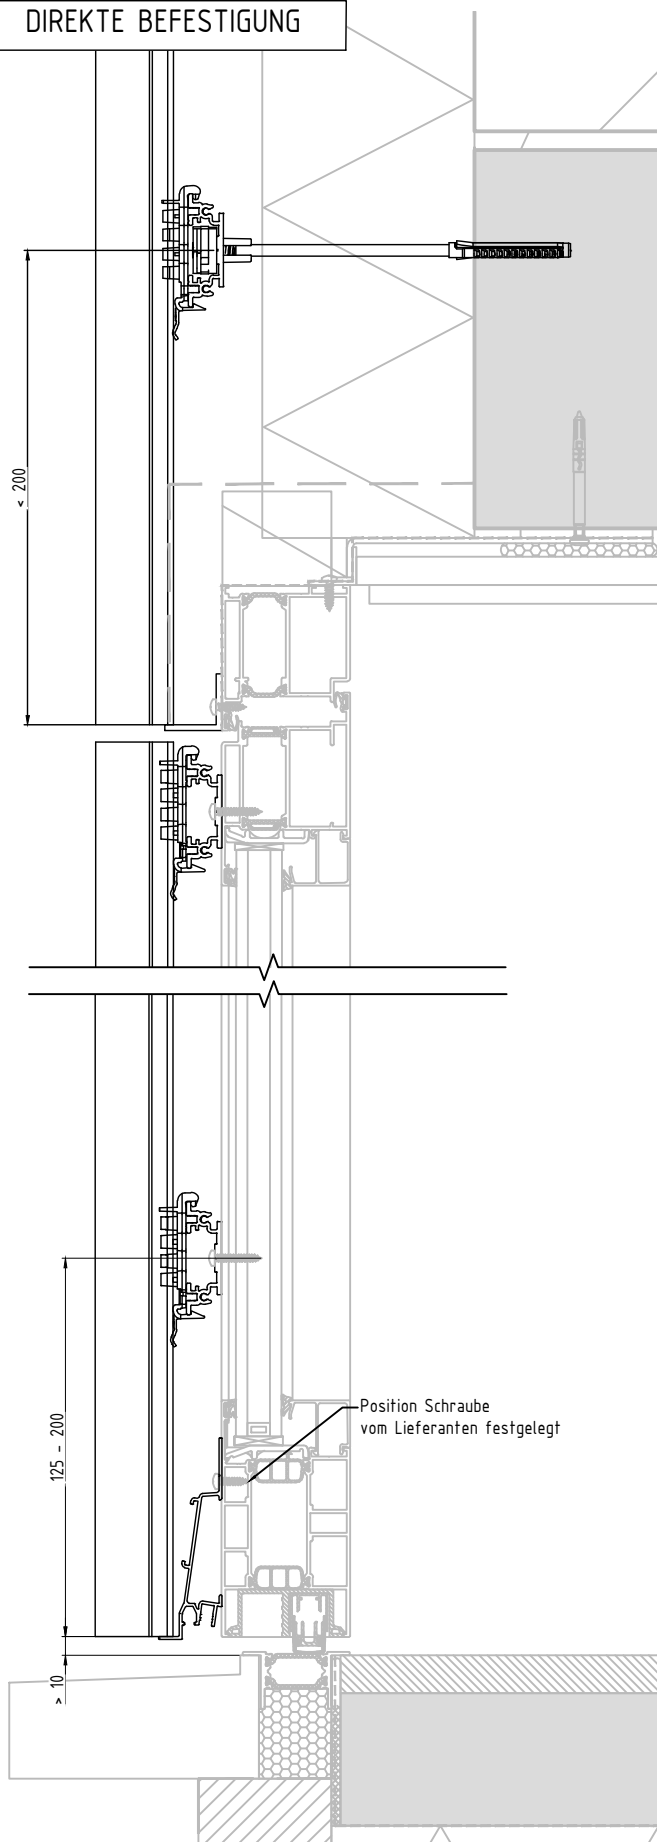

## MONTAGE AN EINER HOLZKONSTRUKTION

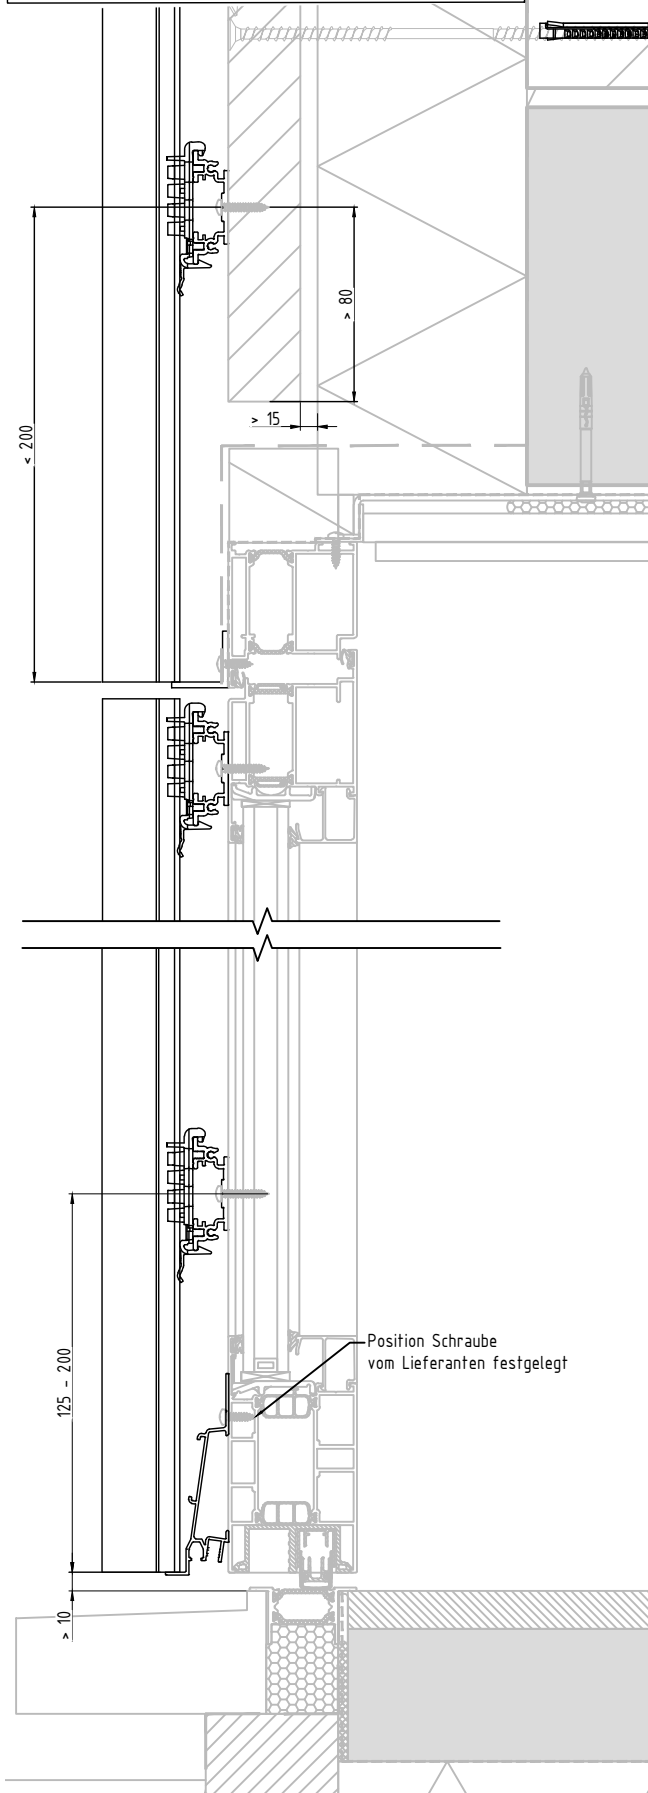

 **RENSON**  
Creating healthy spaces

Industriezone "Flanders field"  
8790 Waregem (Belgium)  
Tel. 056/62.71.11 Fax. 056/60.28.51

Drawn By

Date

11/05/2020

Scale


1:4

TÜRVERKLEIDUNGEN  
MIT STANDARD STÜTZPROFIL



Format  
A4

SEITENANSICHT

7C

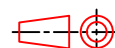

Deze tekening is eigendom van NV RENSON, en mag niet gecopieerd, noch getoond worden aan derden zonder schriftelijke toestemming.

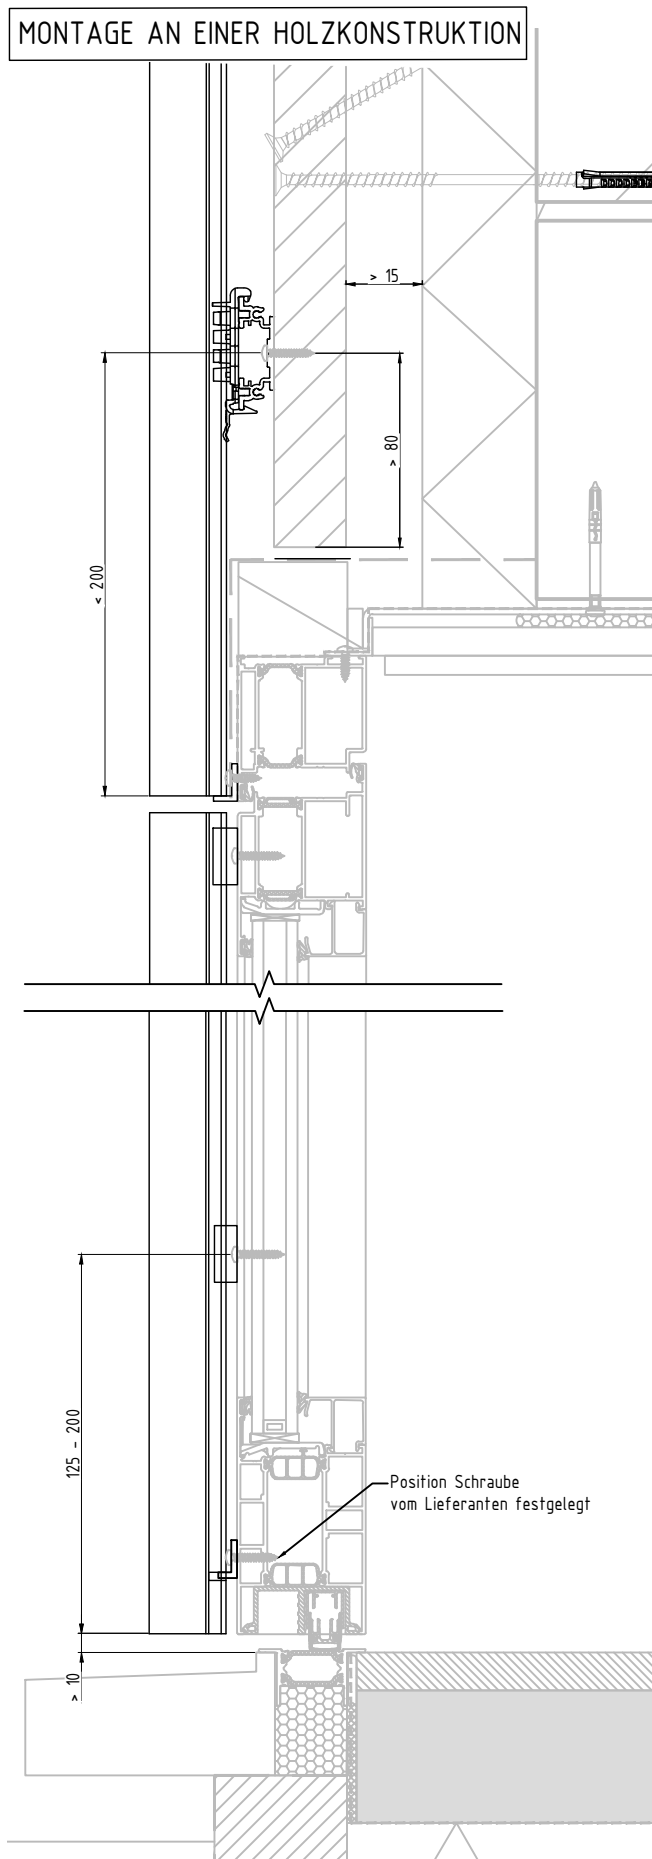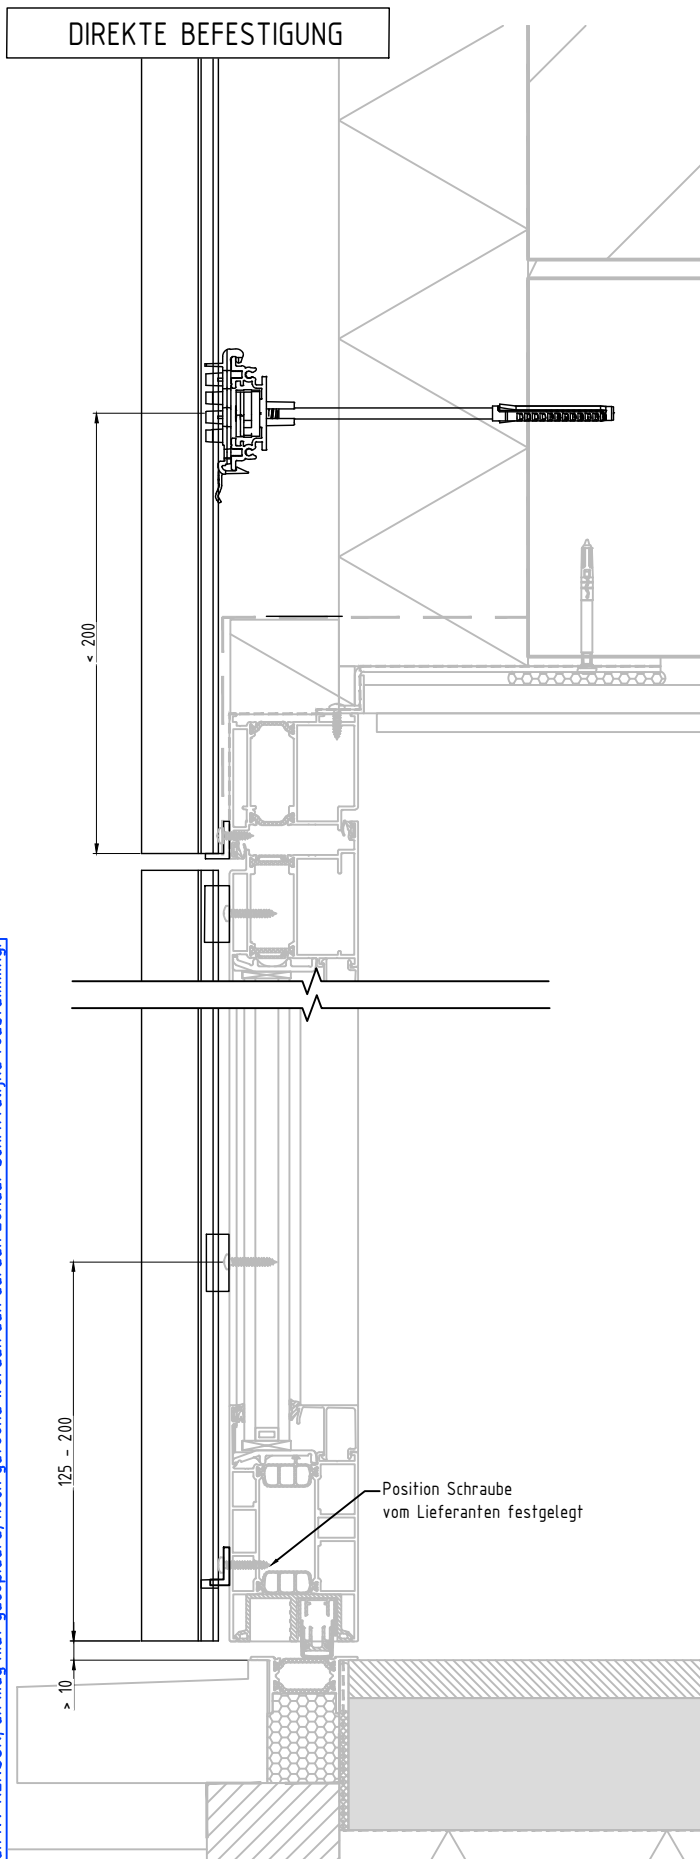

**RENSON**  
Creating healthy spaces

Industriezone "Flanders field"  
8790 Waregem (Belgium)  
Tel. 056/62.71.11 Fax. 056/60.28.51

Drawn By

Date

11/05/2020

Scale

1:4


TÜRVERKLEIDUNGEN MIT ABGESENKTE CLIPS

Format


A4

SEITENANSICHT


7D

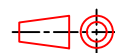

# MONTAGE AN EINER HOLZKONSTRUKTION

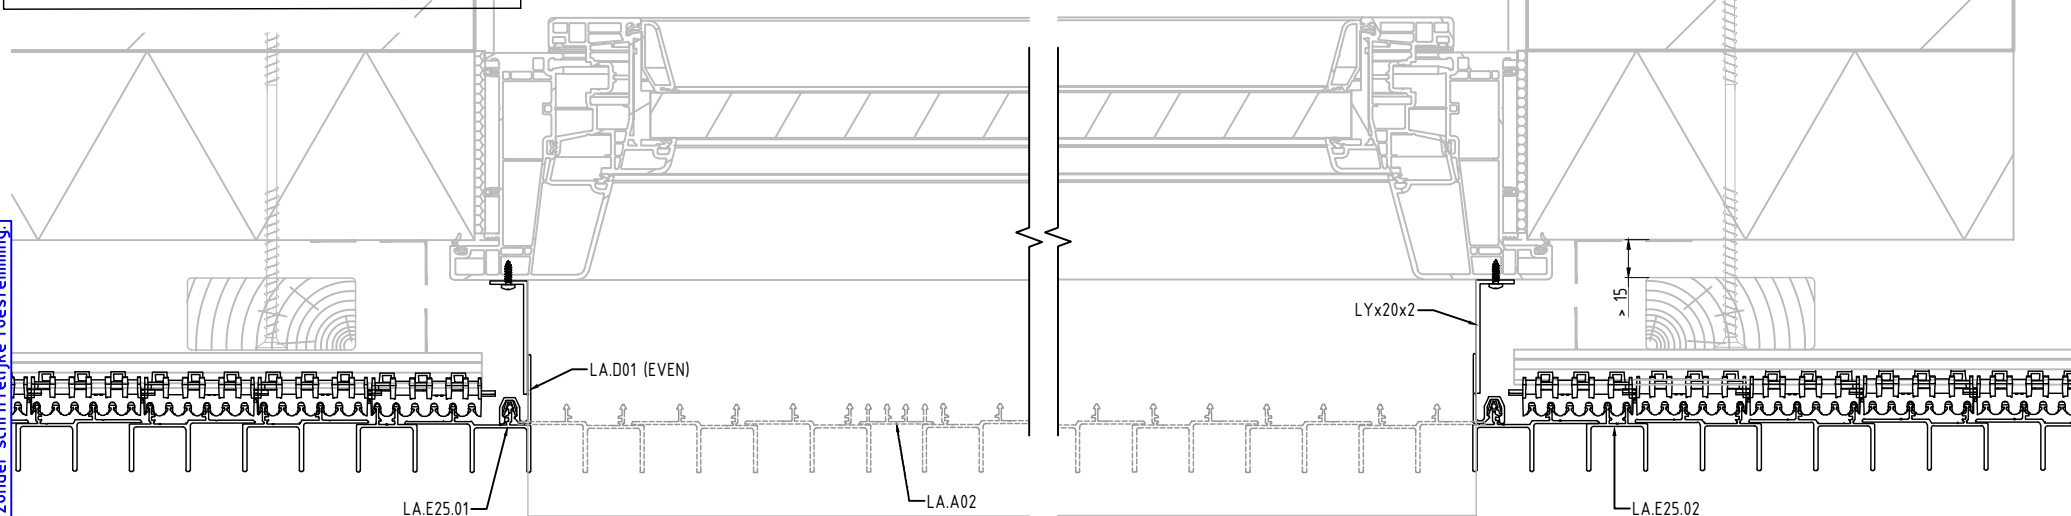

# DIREKTE BEFESTIGUNG

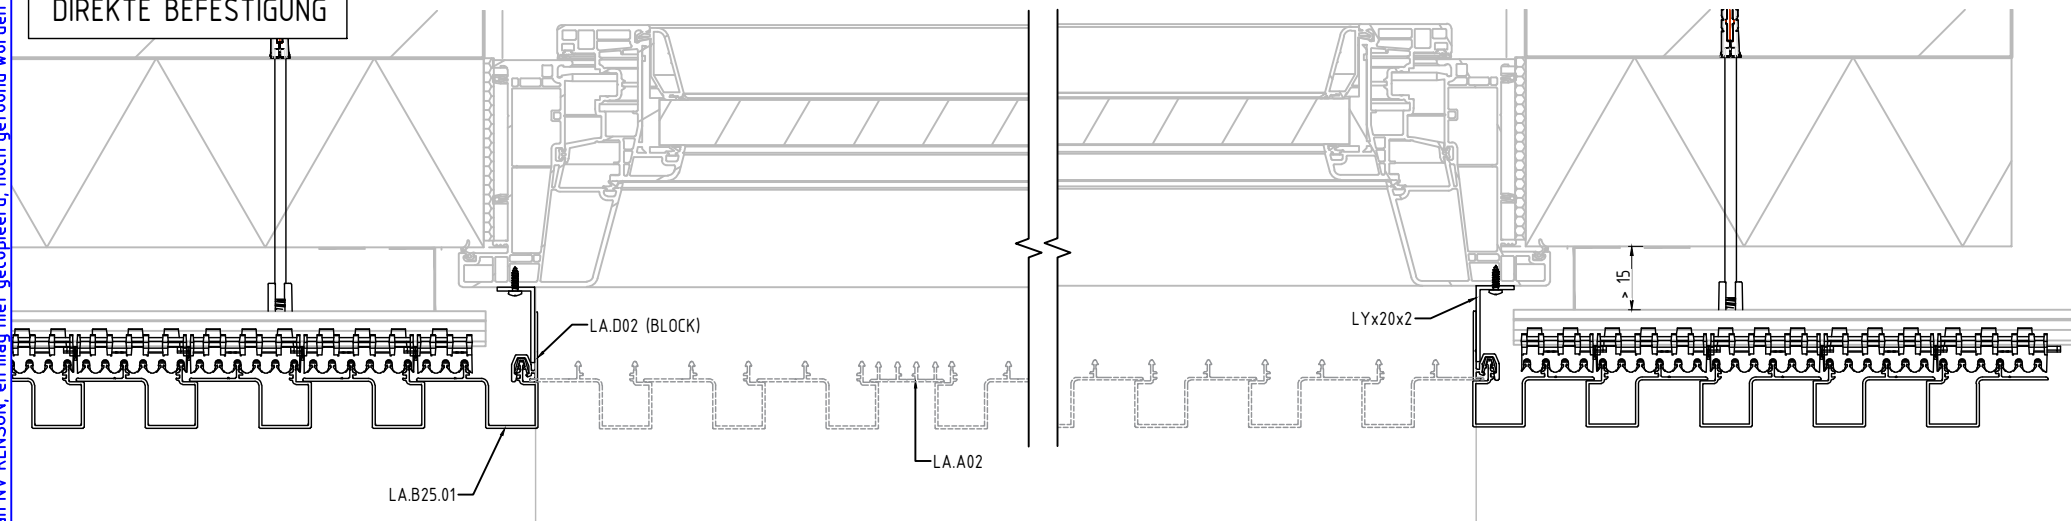


**RENSON®**  
Creating healthy spaces

Industriezone "Flanders field"  
8790 Waregem (Belgium)  
Tel. 056/62.71.11 Fax. 056/60.28.51


|                            |  |                    |              |
|----------------------------|--|--------------------|--------------|
| Drawn By                   |  | Date<br>11/05/2020 | Scale<br>1:4 |
| VERARBEITUNG LAIBUNG SEITE |  |                    | Format<br>A4 |
| ANSICHT VON OBEN           |  | 8A                 |              |

Deze tekening is eigendom van NV RENSON, en mag niet gecopieerd, noch getoond worden aan derden zonder schriftelijke toestemming.

# MONTAGE AN EINER HOLZKONSTRUKTION

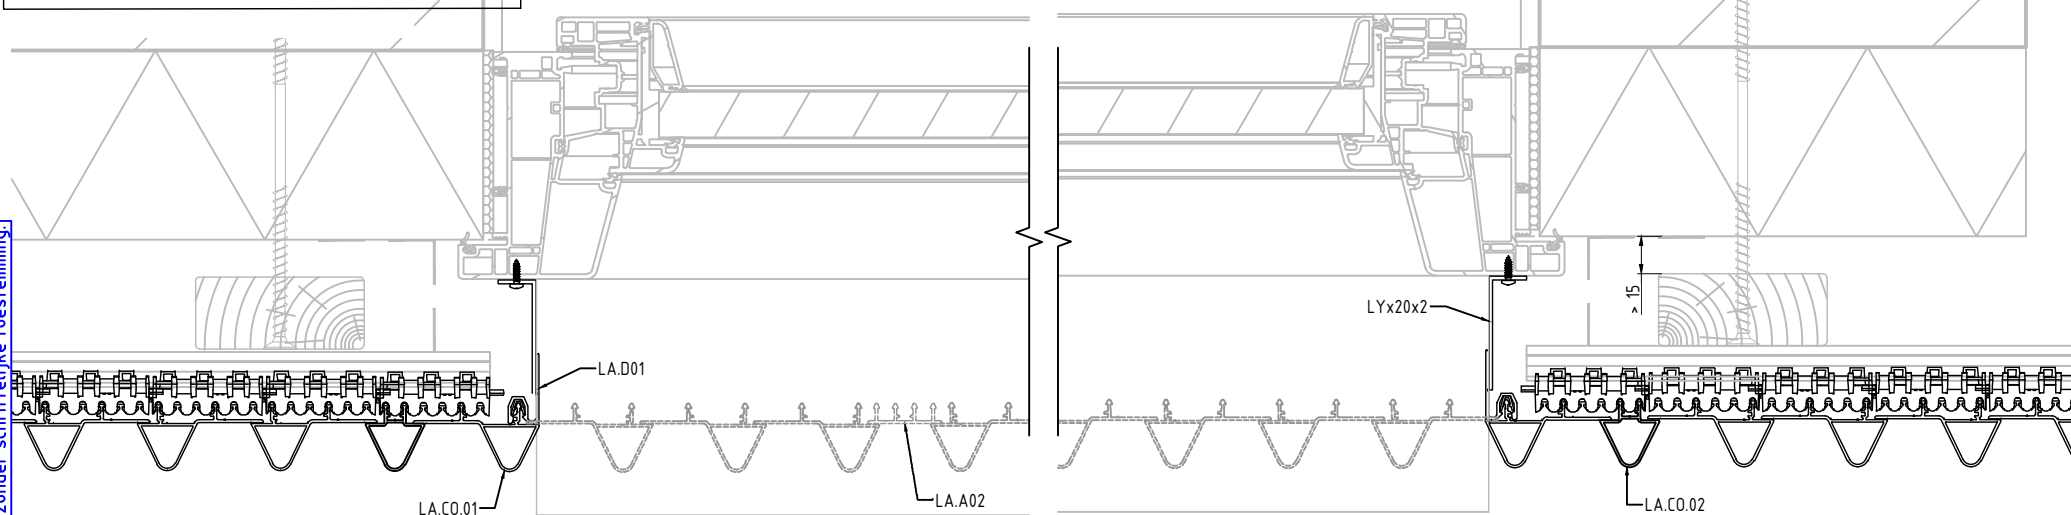

# DIREKTE BEFESTIGUNG

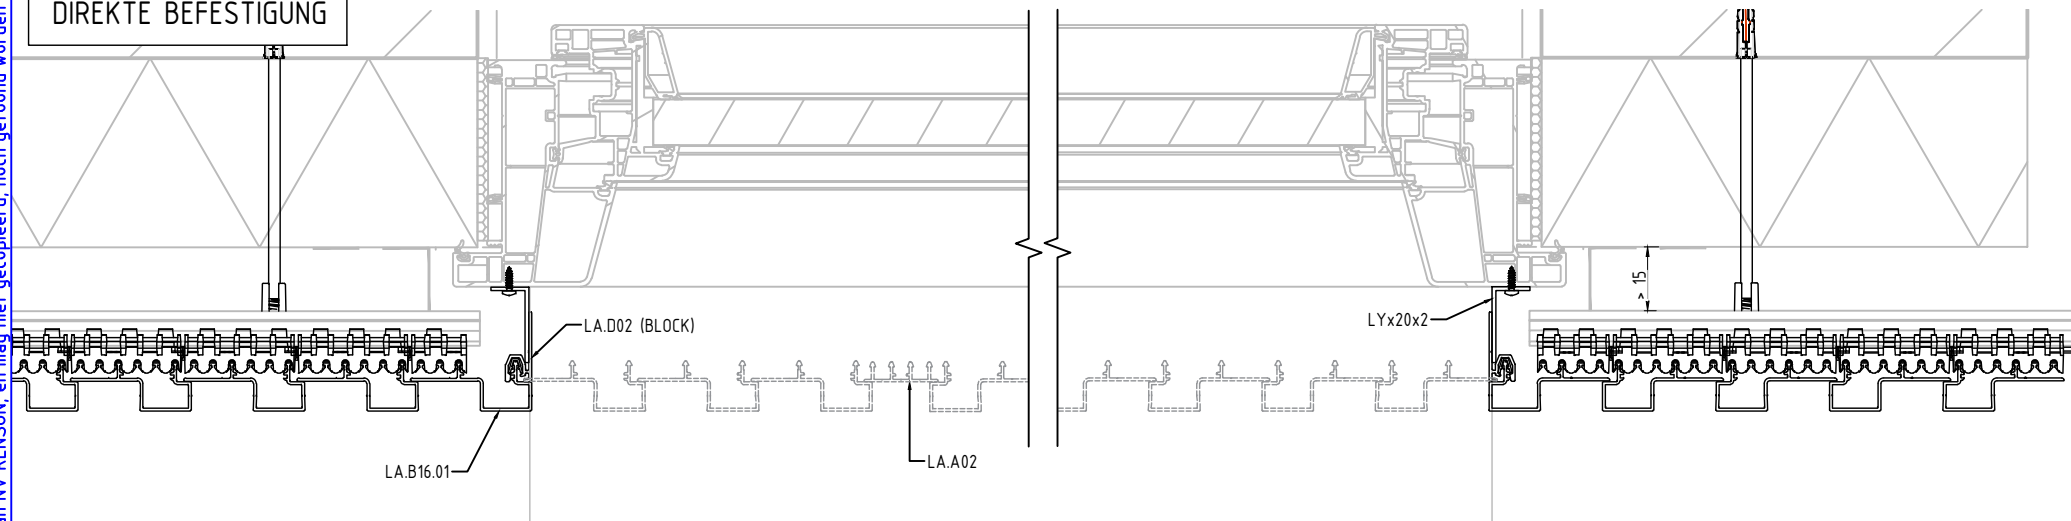

**RENSON®**  
Creating healthy spaces

Industriezone "Flanders field"  
8790 Waregem (Belgium)  
Tel. 056/62.71.11 Fax. 056/60.28.51

Drawn By

Date  
11/05/2020


Scale  
1:4

VERARBEITUNG LAIBUNG SEITE

Format  
A4

ANSICHT VON OBEN

8B

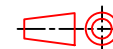

Deze tekening is eigendom van NV RENSON, en mag niet gecopieerd, noch getoond worden aan derden zonder schriftelijke toestemming.

Deze tekening is eigendom van NV RENSON, en mag niet gecopieerd, noch getoond worden aan derden zonder schriftelijke toestemming.

A

B

C



D

A

B

C

D

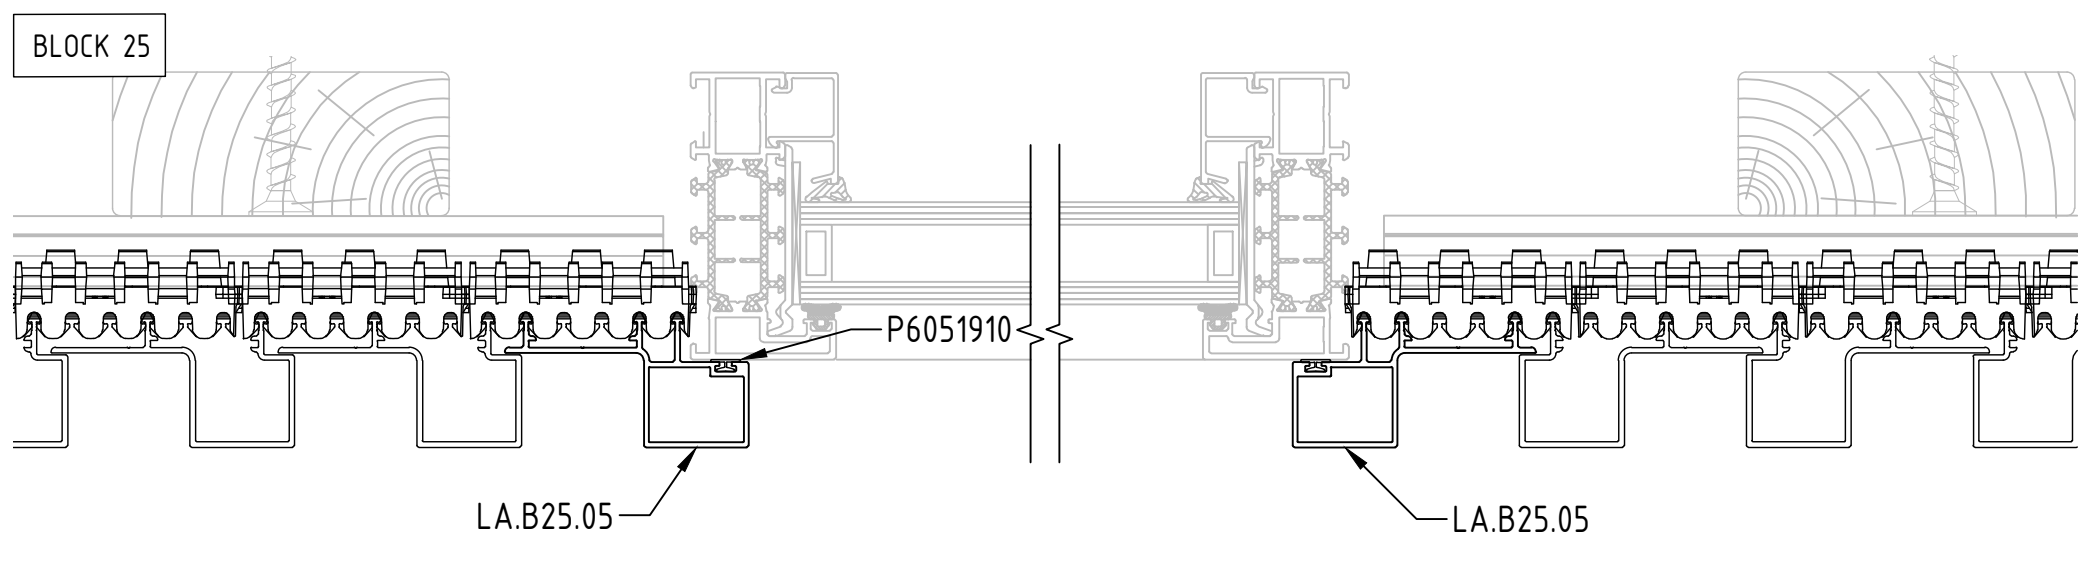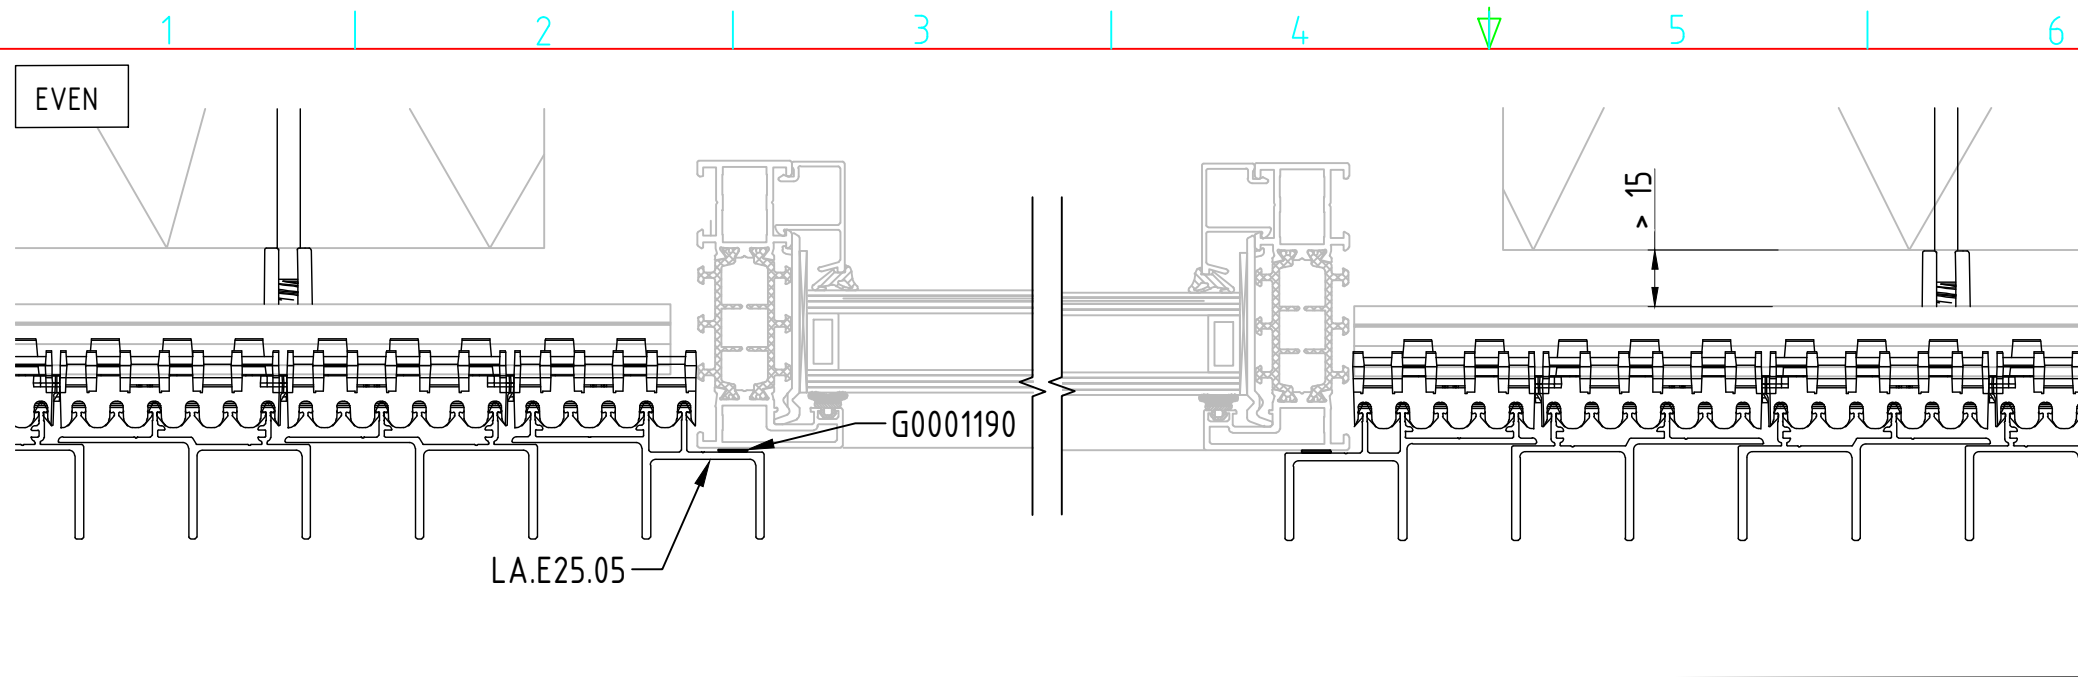

**RENSON®**  
Creating healthy spaces  
Industriezone "Flanders field"  
8790 Waregem (Belgium)  
Tel. 056/62.71.11 Fax. 056/60.28.51

|                            |  |                    |              |
|----------------------------|--|--------------------|--------------|
| Drawn By                   |  | Date<br>11/05/2020 | Scale<br>1:2 |
| FENSTER IM FASSADENBEREICH |  |                    | Format<br>A4 |
| ANSICHT VON OBEN           |  | 8C                 |              |

Deze tekening is eigendom van NV RENSON, en mag niet gecopieerd, noch getoond worden aan derden zonder schriftelijke toestemming.

A

B

C



D

A

B

C


D

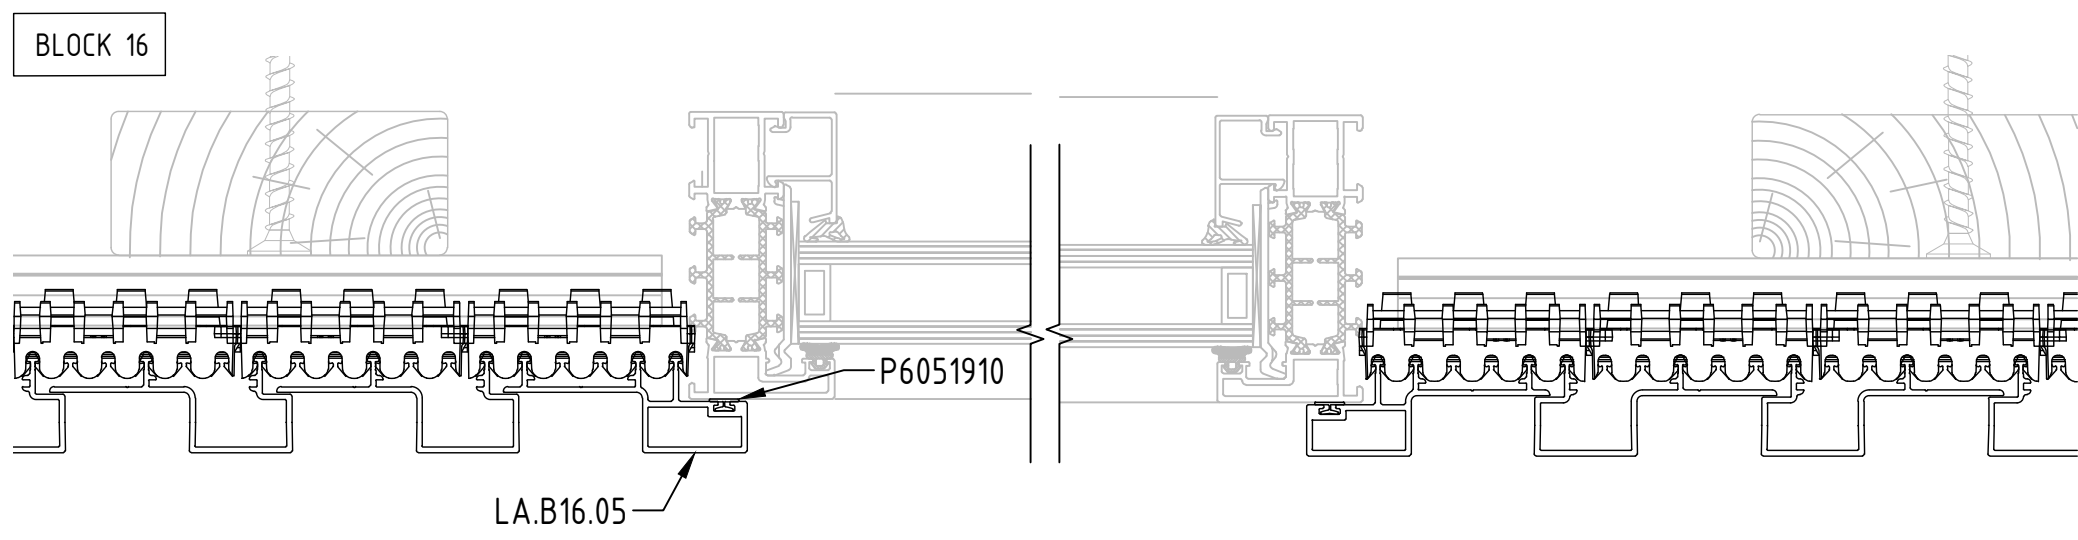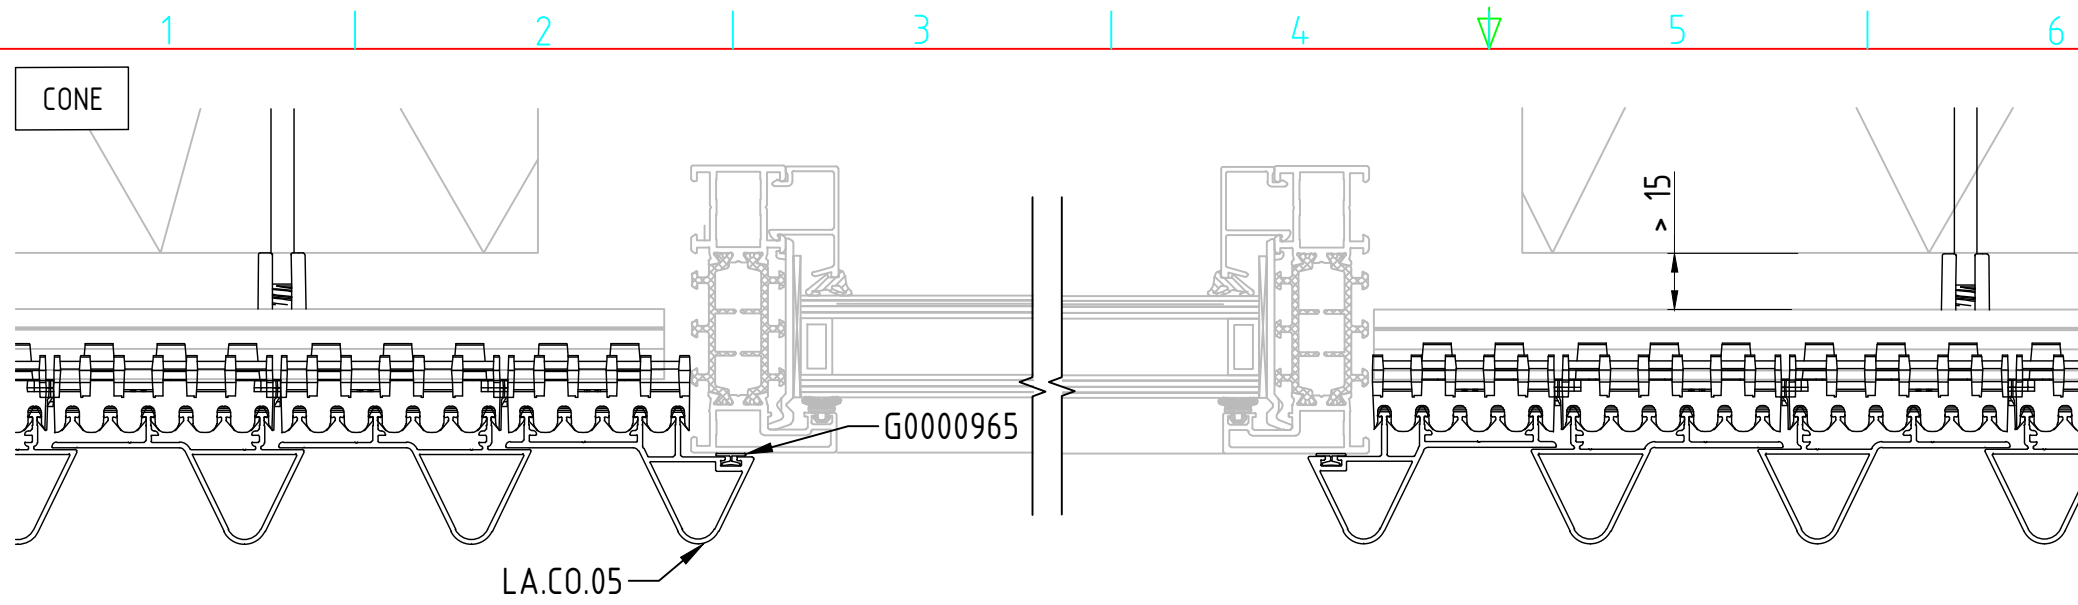



**RENSON®**  
Creating healthy spaces  
Industriezone "Flanders field"  
8790 Waregem (Belgium)  
Tel. 056/62.71.11 Fax. 056/60.28.51

|                            |  |                    |              |
|----------------------------|--|--------------------|--------------|
| Drawn By                   |  | Date<br>11/05/2020 | Scale<br>1:2 |
| FENSTER IM FASSADENBEREICH |  |                    | Format<br>A4 |
| ANSICHT VON OBEN           |  | 8D                 |              |

# MONTAGE AN EINER HOLZKONSTRUKTION

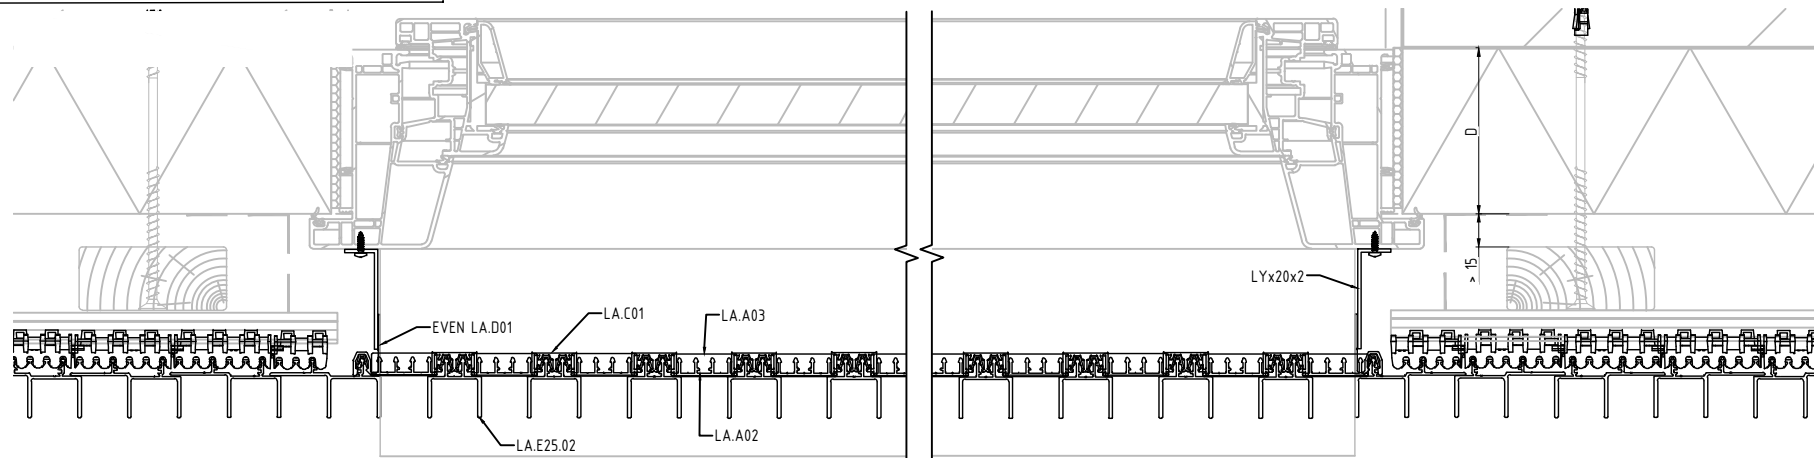


# DIREKTE BEFESTIGUNG

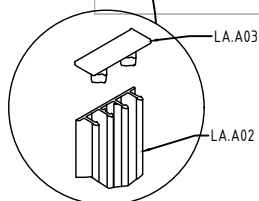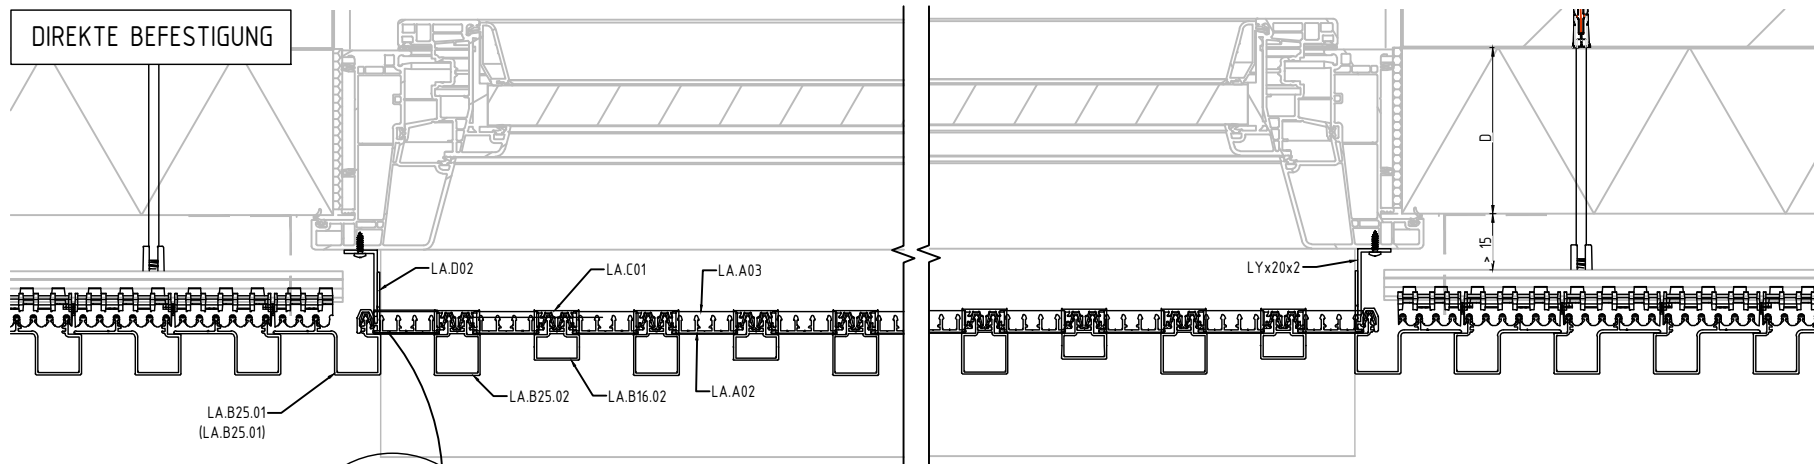


**RENSON**  
Creating healthy spaces

Industriezone "Flanders field"  
8790 Waregem (Belgium)  
Tel. 056/62.71.11 Fax. 056/60.28.51



|                                                |                    |              |
|------------------------------------------------|--------------------|--------------|
| Drawn By                                       | Date<br>11/05/2020 | Scale<br>1:4 |
| VERARBEITUNG LAIBUNG<br>HALBOFFENE VERKLEIDUNG |                    | Format<br>A4 |
| ANSICHT VON OBEN                               |                    | 8E           |

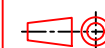

# MONTAGE AN EINER HOLZKONSTRUKTION

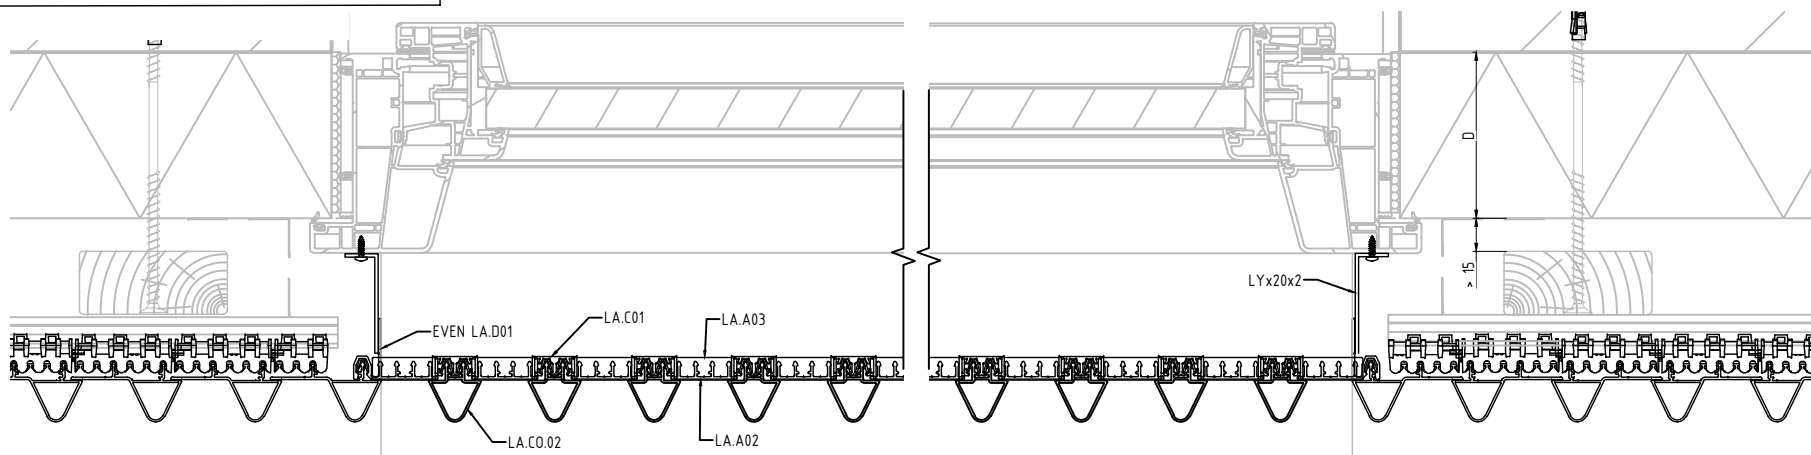

# DIREKTE BEFESTIGUNG

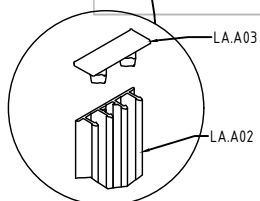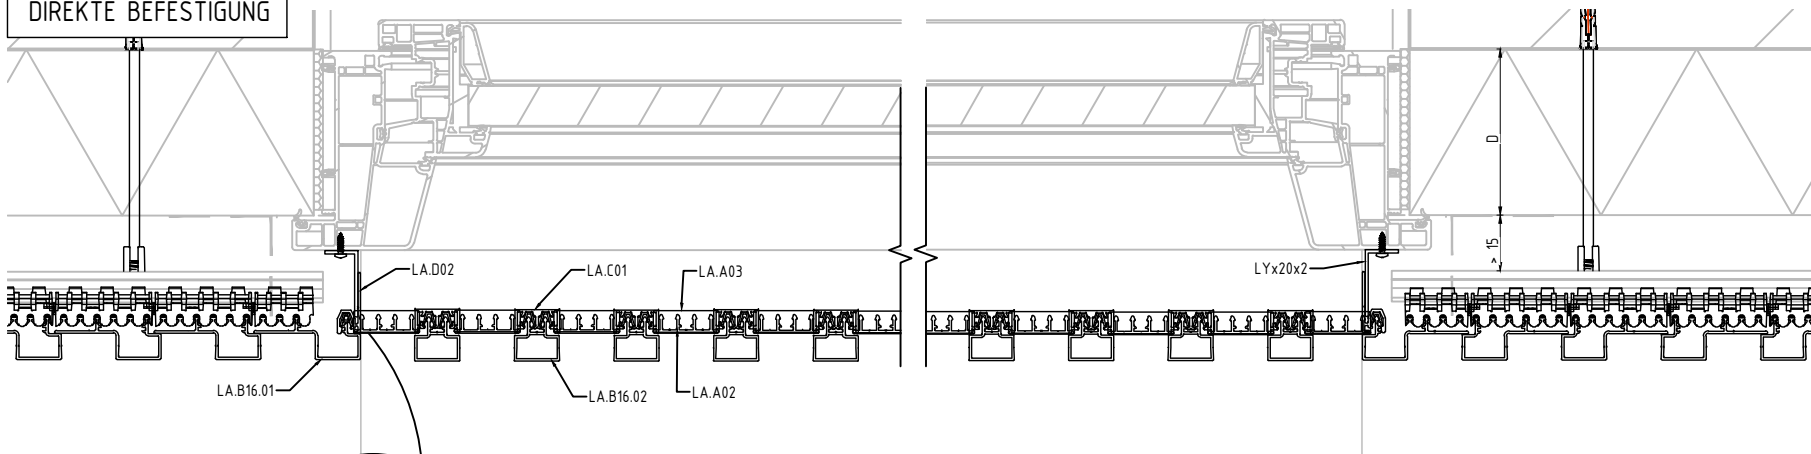


**RENSON**  
Creating healthy spaces

Industriezone "Flanders field"  
8790 Waregem (Belgium)  
Tel. 056/62.71.11 Fax. 056/60.28.51


|                                                |  |                    |              |
|------------------------------------------------|--|--------------------|--------------|
| Drawn By                                       |  | Date<br>11/05/2020 | Scale<br>1:4 |
| VERARBEITUNG LAIBUNG<br>HALBOFFENE VERKLEIDUNG |  |                    | Format<br>A4 |
| ANSICHT VON OBEN                               |  |                    | 8F           |
|                                                |  |                    |              |

Deze tekening is eigendom van NV RENSON, en mag niet gecopieerd, noch getoond worden aan derden zonder schriftelijke toestemming.

# DIREKTE BEFESTIGUNG

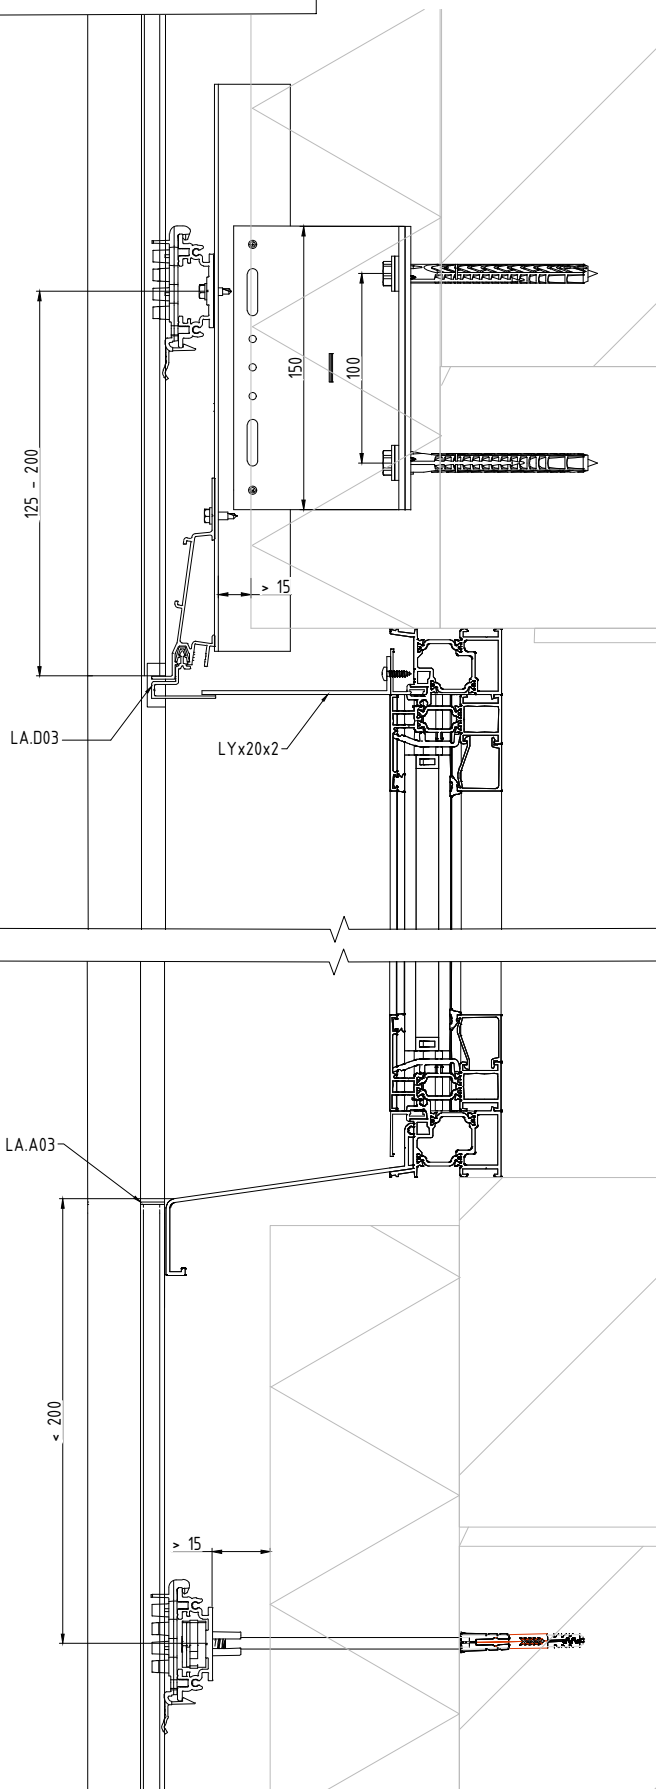

# MONTAGE AN EINER HOLZKONSTRUKTION

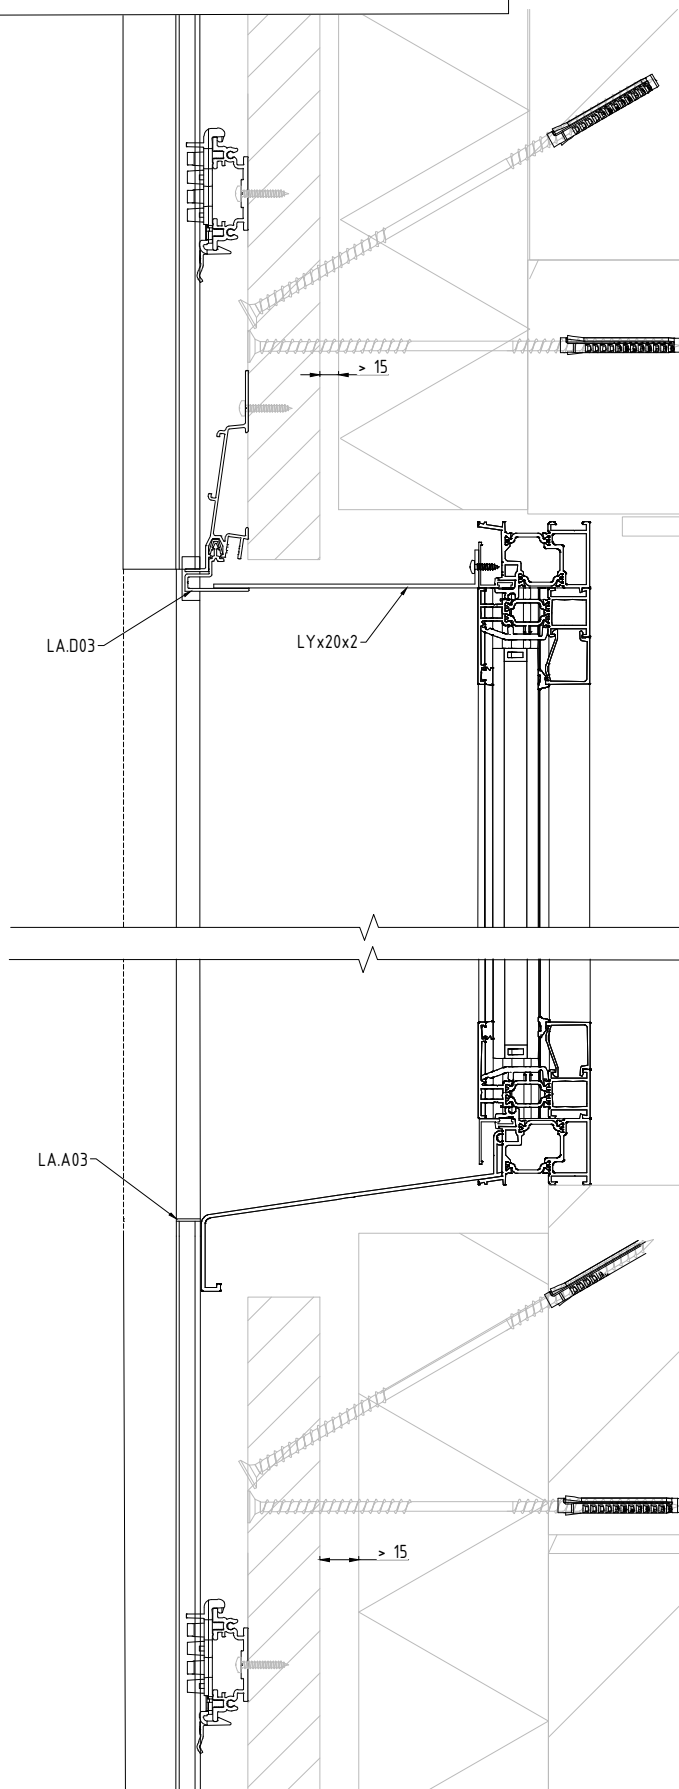

Deze tekening is eigendom van NV RENSON, en mag niet gecopieerd, noch getoond worden aan derden zonder schriftelijke toestemming.

**RENSON®**  
Creating healthy spaces

Industriezone "Flanders field"  
8790 Waregem (Belgium)  
Tel. 056/62.71.11 Fax. 056/60.28.51

Drawn By

Date  
11/05/2020


Scale  
1:4

VERARBEITUNG LAIBUNG  
HALBOFFENE VERKLEIDUNG


Format  
**A4**

SEITENANSICHT


8G

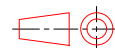

## DIREKTE BEFESTIGUNG

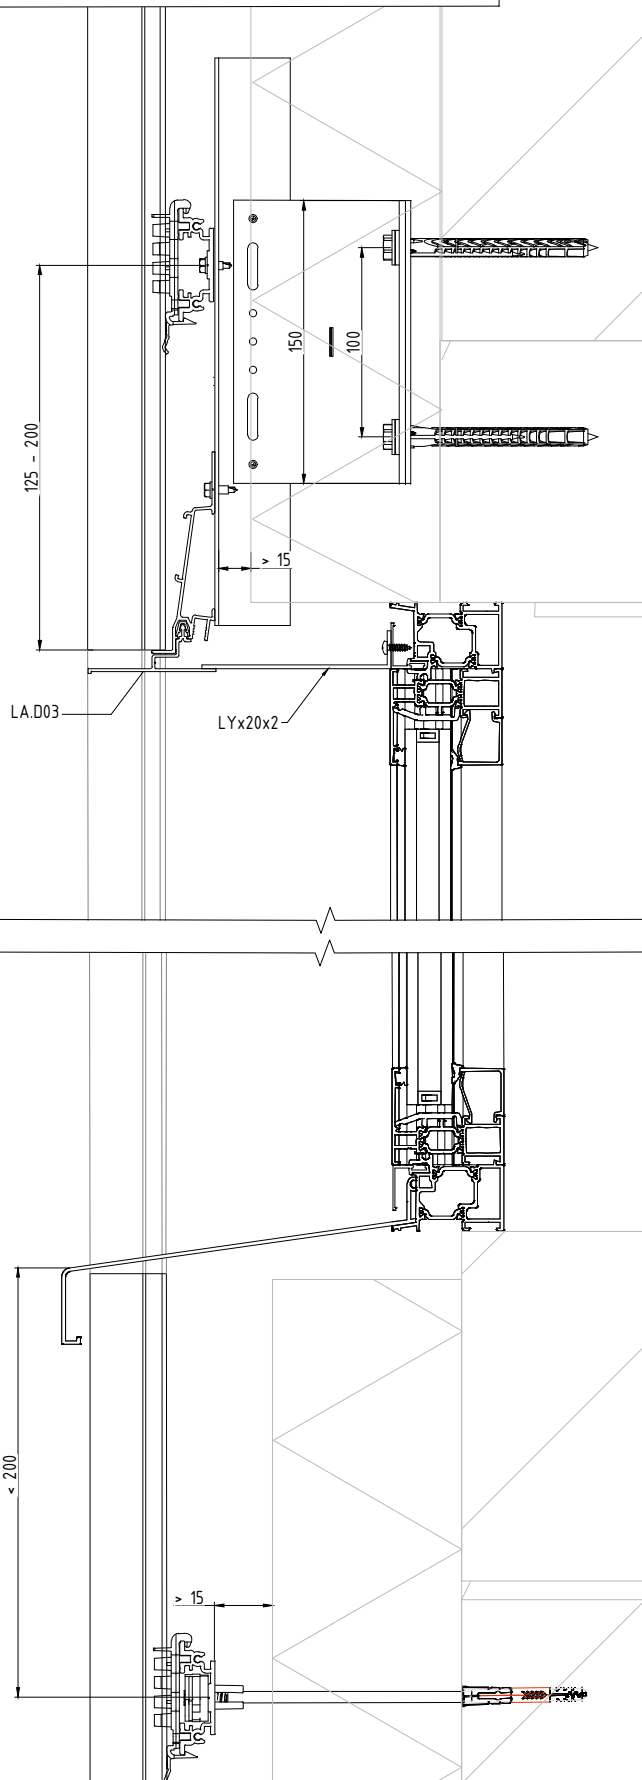

## MONTAGE AN EINER HOLZKONSTRUKTION

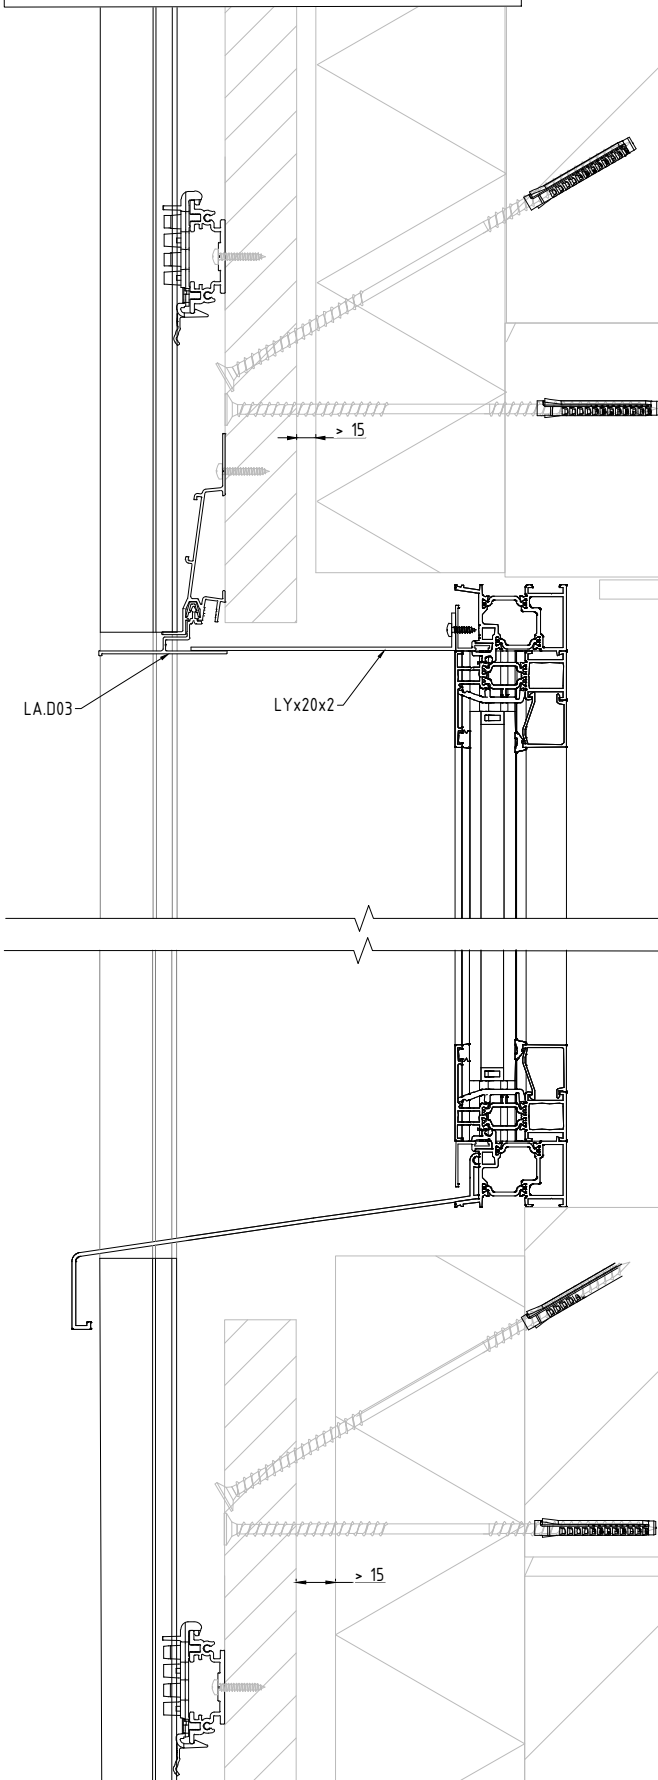

Deze tekening is eigendom van NV RENSON, en mag niet gecopieerd, noch getoond worden aan derden zonder schriftelijke toestemming.

**RENSON®**  
Creating healthy spaces

Industriezone "Flanders field"  
8790 Waregem (Belgium)  
Tel. 056/62.71.11 Fax. 056/60.28.51

Drawn By

Date  
11/05/2020

Scale  
1:4

VERARBEITUNG LAIBUNG

Format  
**A4**

SEITENANSICHT

8H



Deze tekening is eigendom van NV RENSON, en mag niet gecopieerd, noch getoond worden aan derden zonder schriftelijke toestemming.

A

B

C

D


A

B


C

D

STANDARD-STÜTZSPROFIL

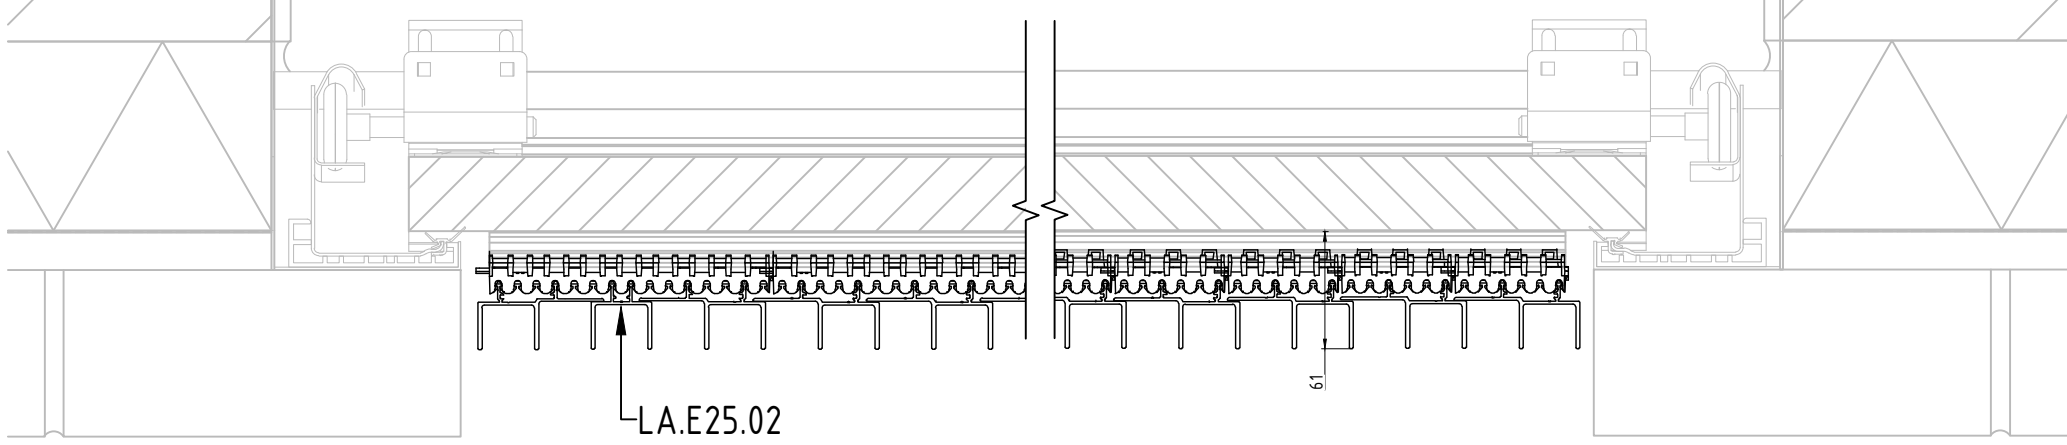


MIT ABGESENKTE CLIPS

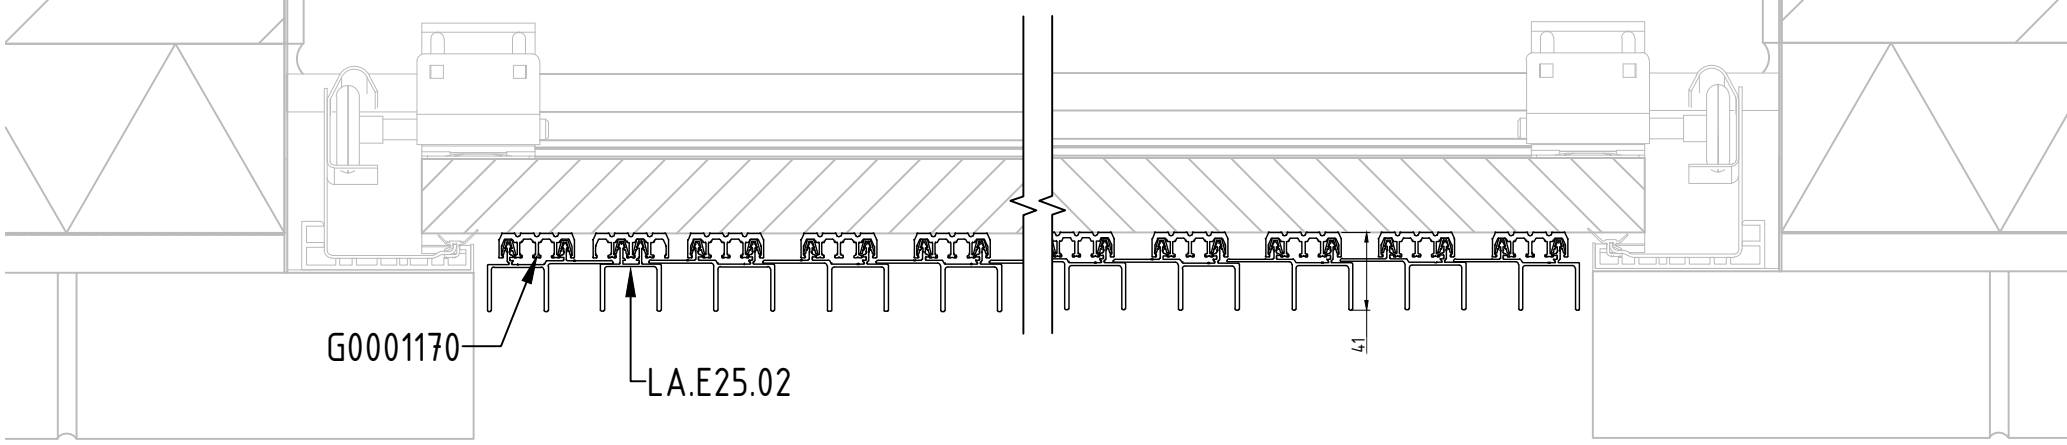

Das Gesamtgewicht und die Dicke des Systems müssen innerhalb der Richtlinien des Torherstellers liegen.  
Es ist ein optischer Sensor als Fingerklemmschutz zu verwenden. Die Installation muss den Richtlinien des gewählten Garagentorherstellers und der EN13421 entsprechen.

 **RENSON®**  
Creating healthy spaces  
Industriezone "Flanders field"  
8790 Waregem (Belgium)  
Tel. 056/62.71.11 Fax. 056/60.28.51
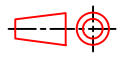
|                                                      |  |                    |                                                                                       |
|------------------------------------------------------|--|--------------------|---------------------------------------------------------------------------------------|
| Drawn By                                             |  | Date<br>11/05/2020 | Scale<br>1:4                                                                          |
| GARAGEN-SEKTIONALTOR<br>ZWISCHEN ANDEREN VERKLEIDUNG |  |                    | Format<br>A4                                                                          |
| ANSICHT VON OBEN                                     |  | 9A                 |  |

1

2

3

4

5

6

Deze tekening is eigendom van NV RENSON, en mag niet gecopieerd, noch getoond worden aan derden zonder schriftelijke toestemming.

A

B

C

D


A

B


C

D

STANDARD-STÜTZSPROFIL

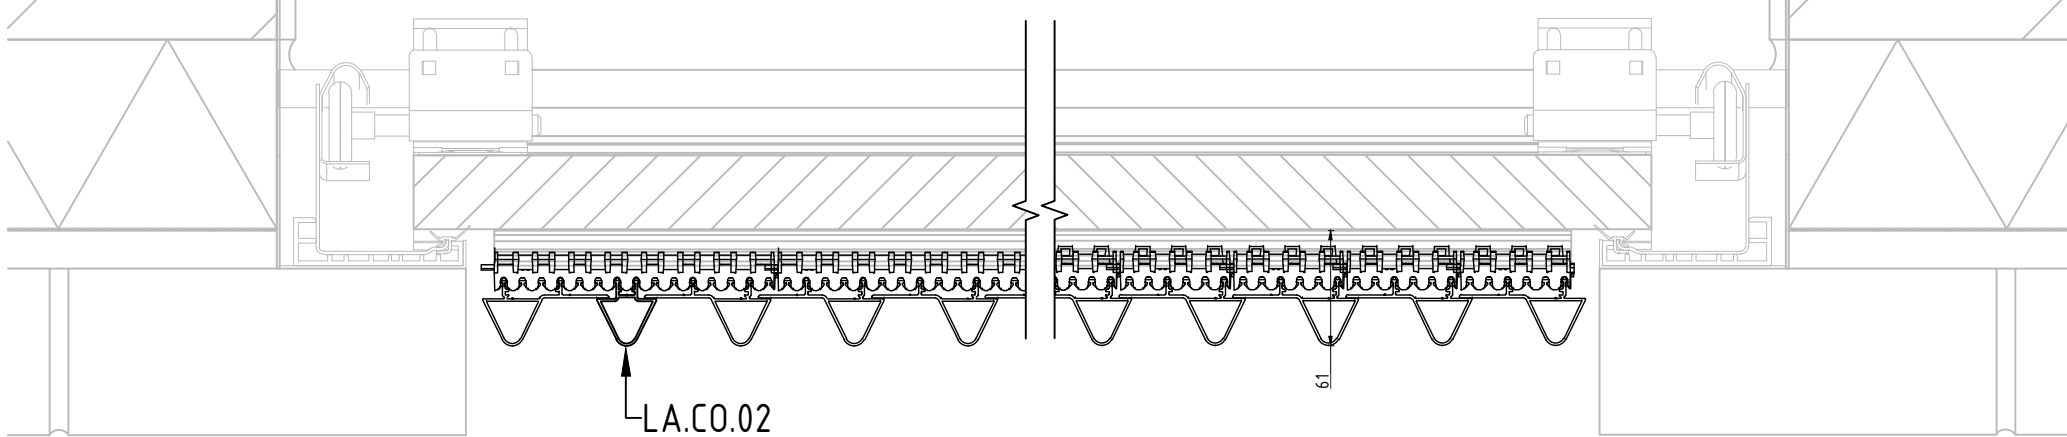


MIT ABGESENKTE CLIPS

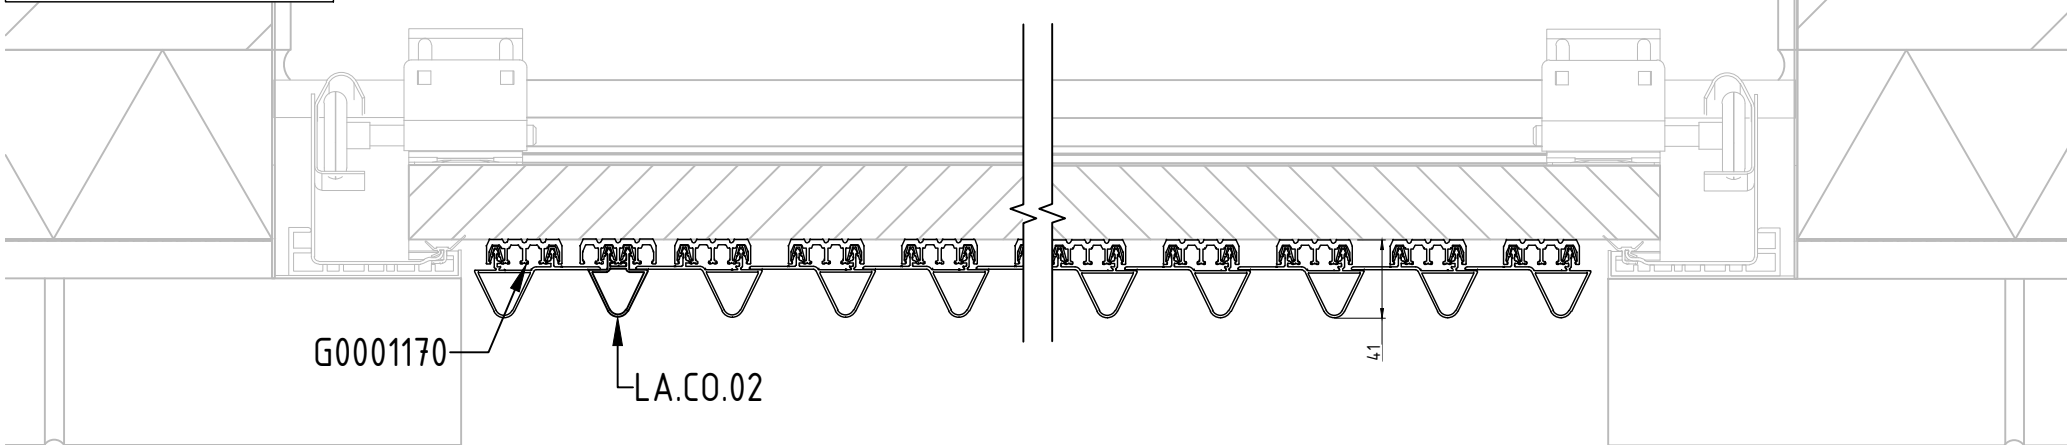

G0001170

Das Gesamtgewicht und die Dicke des Systems müssen innerhalb der Richtlinien des Torherstellers liegen.  
Es ist ein optischer Sensor als Fingerklemmschutz zu verwenden. Die Installation muss den Richtlinien des gewählten Garagentorherstellers und der EN13421 entsprechen.

 **RENSON®**  
Creating healthy spaces  
Industriezone "Flanders field"  
8790 Waregem (Belgium)  
Tel. 056/62.71.11 Fax. 056/60.28.51
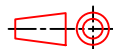
|                                                      |  |      |            |        |                                                                                       |
|------------------------------------------------------|--|------|------------|--------|---------------------------------------------------------------------------------------|
| Drawn By                                             |  | Date | 11/05/2020 | Scale  | 1:4                                                                                   |
| GARAGEN-SEKTIONALTOR<br>ZWISCHEN ANDEREN VERKLEIDUNG |  |      |            | Format | A4                                                                                    |
| ANSICHT VON OBEN                                     |  |      |            | 9B     |  |

1

2

3



4

5


6

6

MIT STÜTZSPROFIL

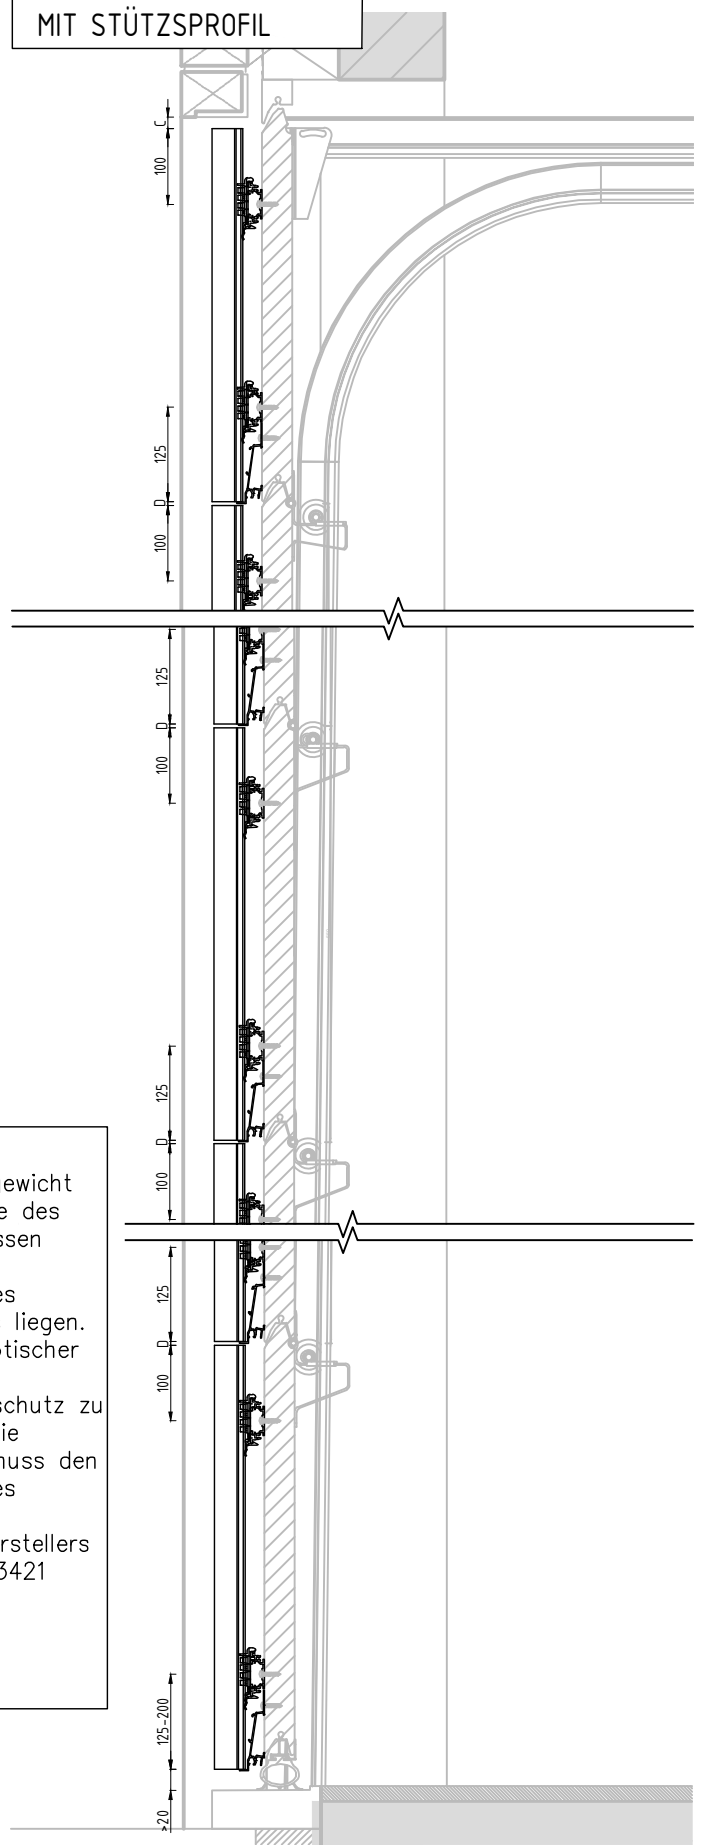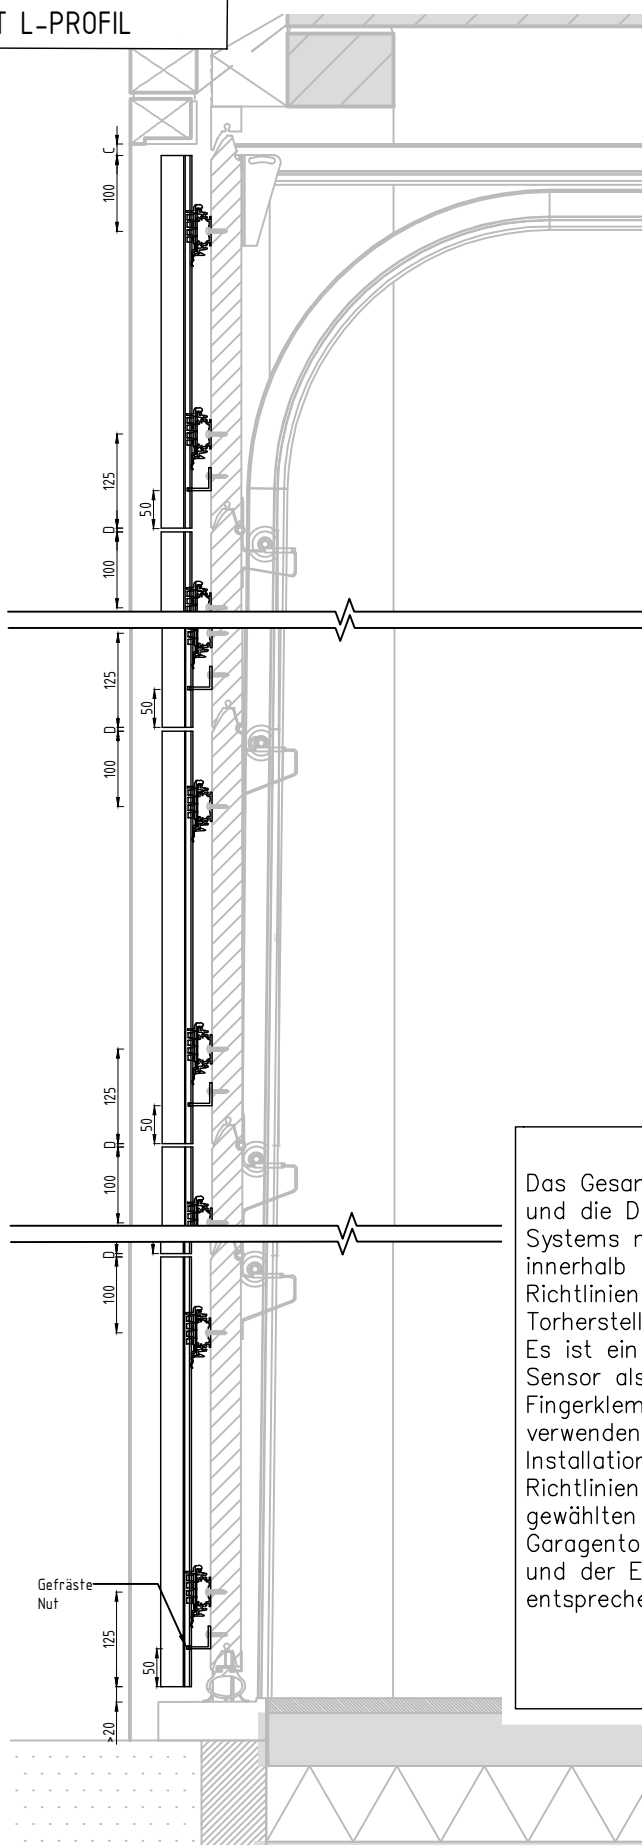

Gefräste-  
Nut

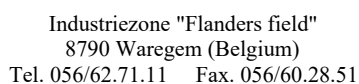


Date  
11/05/2020

Scale  
1:10


Format  
A4

9C

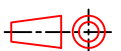

Deze tekening is eigendom van NV RENSON, en mag niet gecopieerd, noch getoond worden aan derden zonder schriftelijke toestemming.

Deze tekening is eigendom van NV RENSON, en mag niet gecopieerd, noch getoond worden aan derden zonder schriftelijke toestemming.

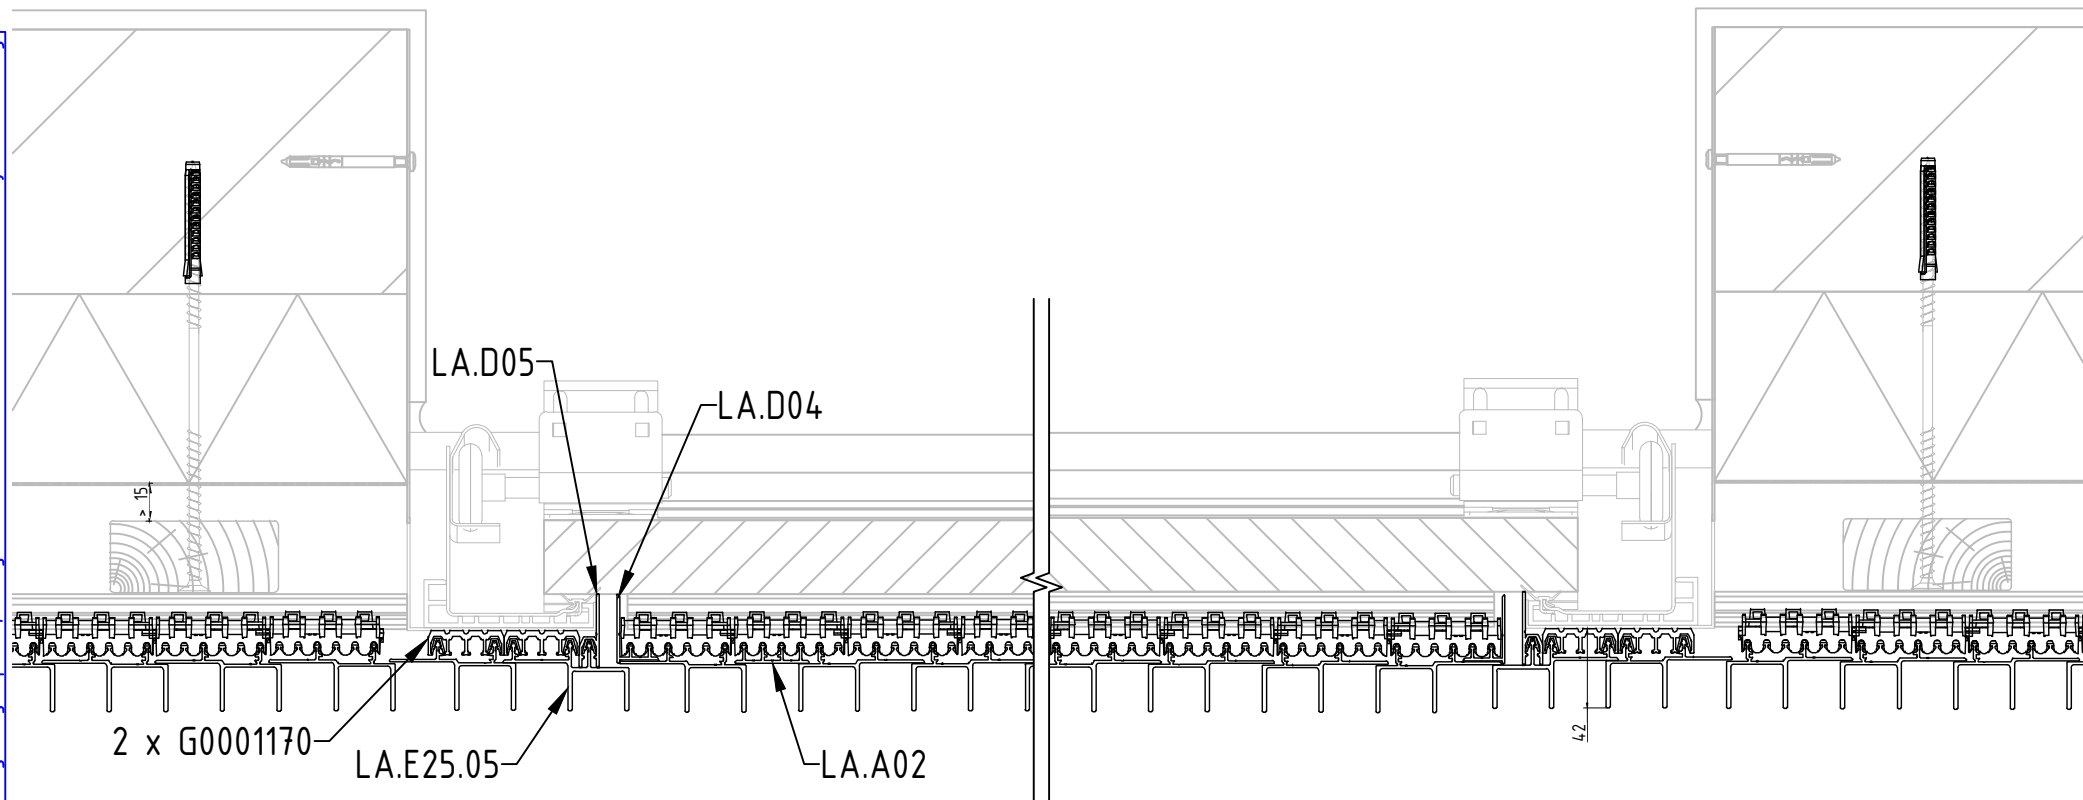


Das Gesamtgewicht und die Dicke des Systems müssen innerhalb der Richtlinien des Torherstellers liegen. Es ist ein optischer Sensor als Fingerklemmschutz zu verwenden. Die Installation muss den Richtlinien des gewählten Garagentorherstellers und der EN13421 entsprechen.

**RENSON®**  
Creating healthy spaces

Industriezone "Flanders field"  
8790 Waregem (Belgium)  
Tel. 056/62.71.11 Fax. 056/60.28.51

|                                                           |  |      |            |        |     |
|-----------------------------------------------------------|--|------|------------|--------|-----|
| Drawn By                                                  |  | Date | 11/05/2020 | Scale  | 1:4 |
| GARAGEN-SEKTIONALTOR<br>KONTINUIERLICH FASSADENBEKLEIDUNG |  |      |            | Format | A4  |
| ANSICHT VON OBEN                                          |  |      |            | 10 A   |     |

Deze tekening is eigendom van NV RENSON en mag niet gecopieerd, noch getoond worden aan derden zonder schriftelijke toestemming.

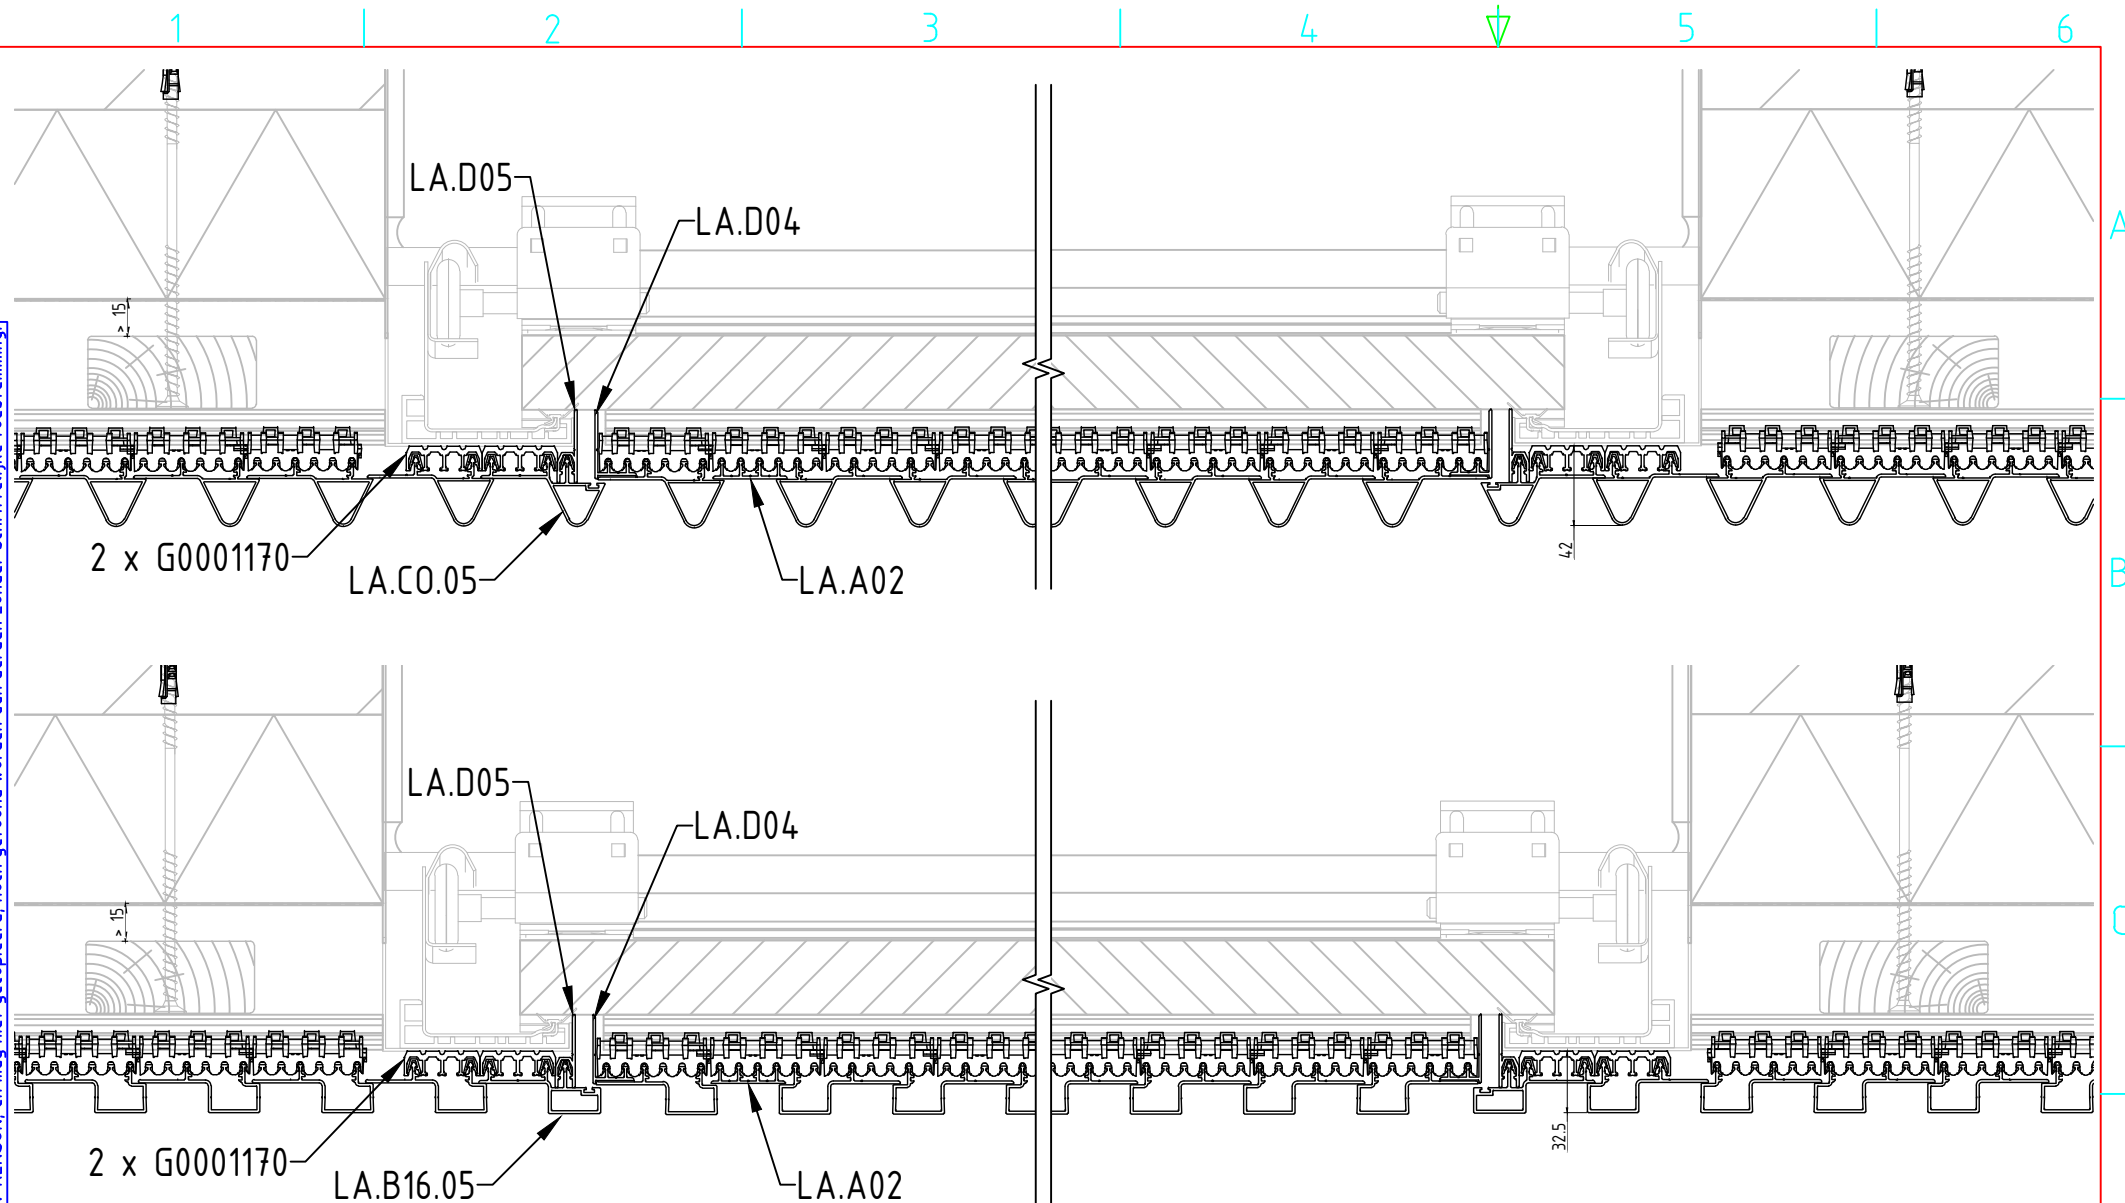

Das Gesamtgewicht und die Dicke des Systems müssen innerhalb der Richtlinien des Torherstellers liegen. Es ist ein optischer Sensor als Fingerklemmschutz zu verwenden. Die Installation muss den Richtlinien des gewählten Garagentorherstellers und der EN13421 entsprechen.


**RENSON**  
Creating healthy spaces

Industriezone "Flanders field"  
8790 Waregem (Belgium)  
Tel. 056/62.71.11 Fax. 056/60.28.51


|                                                           |  |      |            |        |     |
|-----------------------------------------------------------|--|------|------------|--------|-----|
| Drawn By                                                  |  | Date | 11/05/2020 | Scale  | 1:4 |
| GARAGEN-SEKTIONALTOR<br>KONTINUIERLICH FASSADENBEKLEIDUNG |  |      |            | Format | A4  |
| ANSICHT VON OBEN                                          |  |      |            | 10B    |     |

Deze tekening is eigendom van NV RENSON, en mag niet gecopieerd, noch gebruikt worden aan derden zonder schriftelijke toestemming.

MIT L-PROFIL

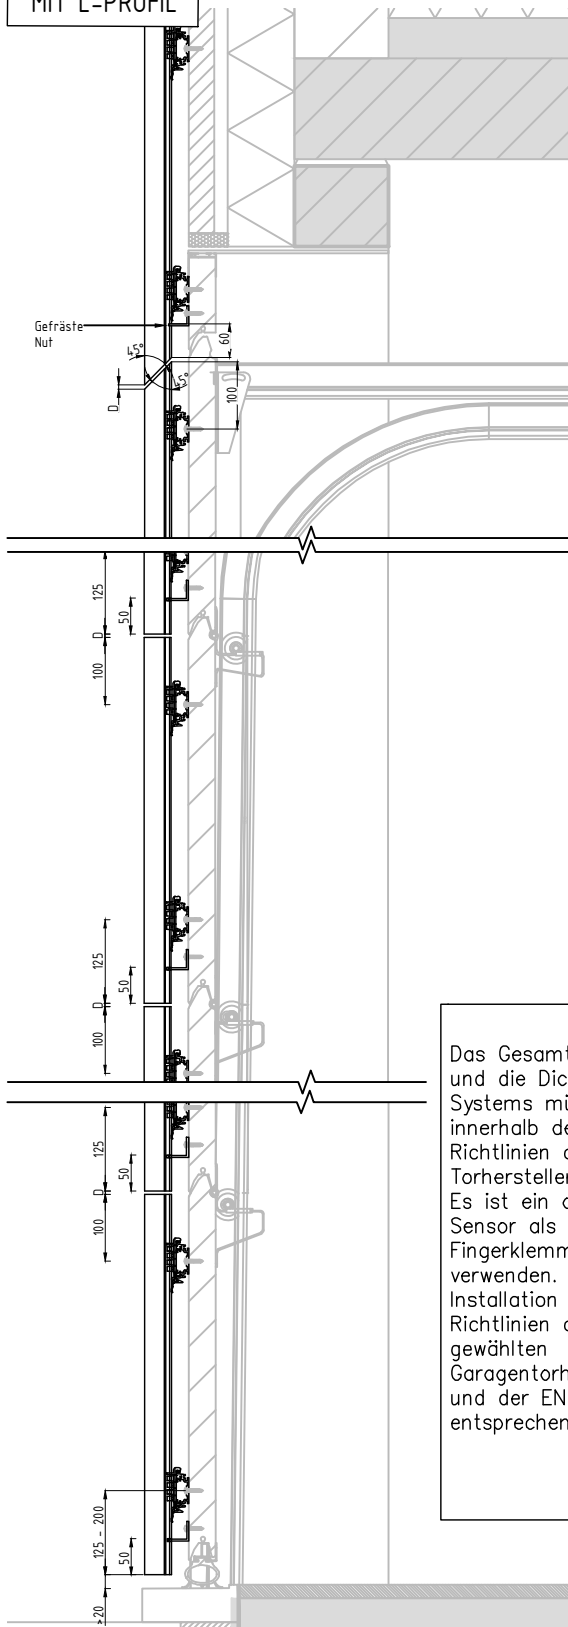

MIT STÜTZSPROFIL

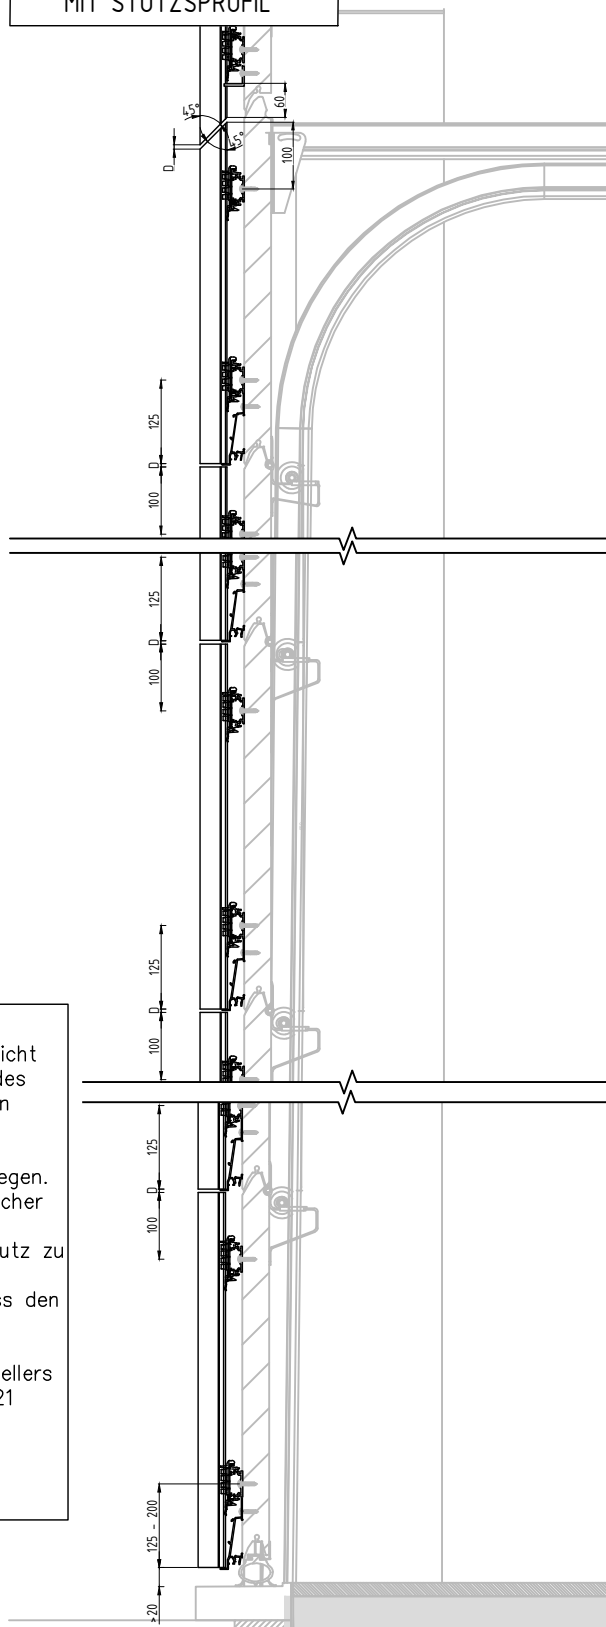

Das Gesamtgewicht und die Dicke des Systems müssen innerhalb der Richtlinien des Torherstellers liegen. Es ist ein optischer Sensor als Fingerklemmschutz zu verwenden. Die Installation muss den Richtlinien des gewählten Garagentorherstellers und der EN13421 entsprechen.

**RENSON**  
Creating healthy spaces

Industriezone "Flanders field"  
8790 Waregem (Belgium)  
Tel. 056/62.71.11 Fax. 056/60.28.51

Drawn By

Date

11/05/2020

Scale

1:10

GARAGEN-SEKTIONALTOR  
KONTINUIERLICH FASSADENBEKLEIDUNG

Format  
A4

SEITENANSICHT

10C

