




Basisprofielen

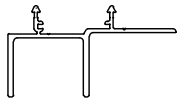

EVEN
LA.E25.01

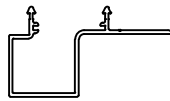


BLOCK 25
LA.B25.01

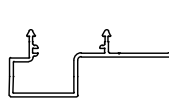

BLOCK 16
LA.B16.01




BLOCK 16L
LA.B16L01

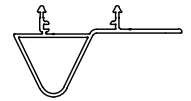


CONE
LA.CO.01

Steunprofielen

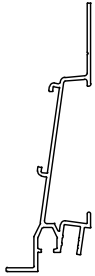


LA.S02

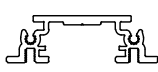


AD.0185



(20x10x2)
P0711510

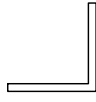


(35x35x3)
LA.S01

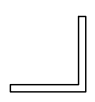

(30x30x3)
P6023810

Dagkant profielen (deuren en poorten)

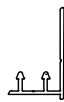

LA.D04



LA.D05


Dagkant profielen (ramen)



EVEN LA.D01



BLOCK LA.D02

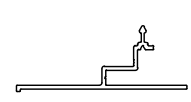


LA.D03

Halfopen bekleding



LA.C01

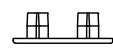


LA.A03

Standaard dagkant profielen (Testas)



LA.L12202
(120x20x2)

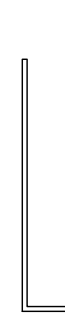

LA.L10202
(100x20x2)



LA.L08202
(80x20x2)




LA.L06202
(60x20x2)




LA.L04202
(40x20x2)


Pasprofielen

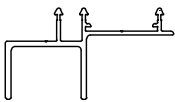


EVEN
LA.E25.05

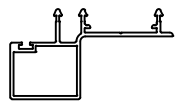

BLOCK 25
LA.B25.05

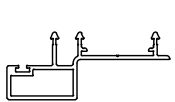


BLOCK 16
LA.B16.05

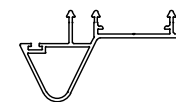


CONE
LA.CO.05


Hoekprofielen

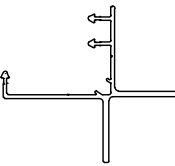


EVEN
LA.E25.03

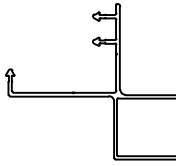


BLOCK 25
LA.B25.03

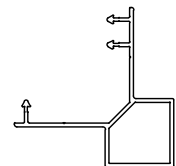


BLOCK 16
LA.B16.03

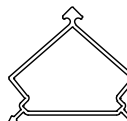

BLOCK 25 / EVEN
LA.A04

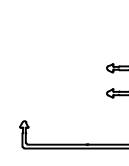

CONE
LA.CO.03

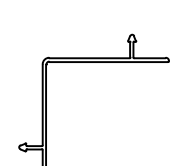


CONE
LA.CO.04

Clips



NOMINALE SPACER
G0000592

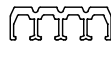


VERLAAGDE CLIPS
G0001170




BRANDVEILIGE CLIPS
G0000830



CLIPS
G6020944

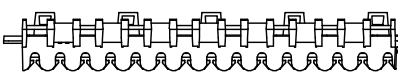


CLIPS 150
G0000579

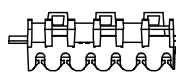


CLIPS 60
G0000581


Wisselprofielen

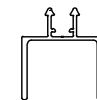


EVEN
LA.E25.02

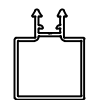


BLOCK 25
LA.B25.02

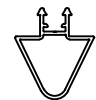

CONE
LA.CO.02

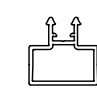

BLOCK 16
LA.B16.02

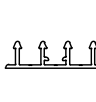

LA.A02

RENSON
Creating healthy spaces

Industriezone "Flanders field"
8790 Waregem (Belgium)
Tel. 056/62.71.11 Fax. 056/60.28.51

Drawn By

Date

28/02/2023


Scale

1:3

PROFIELEN + CLIPS

Format


A4

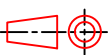

1 2 3 4


A

EVEN

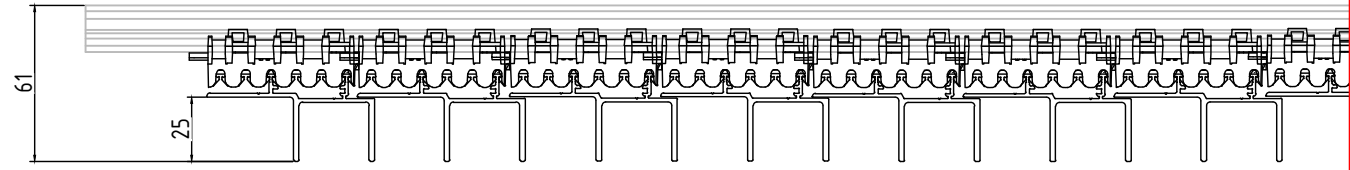


B

BLOCK 25

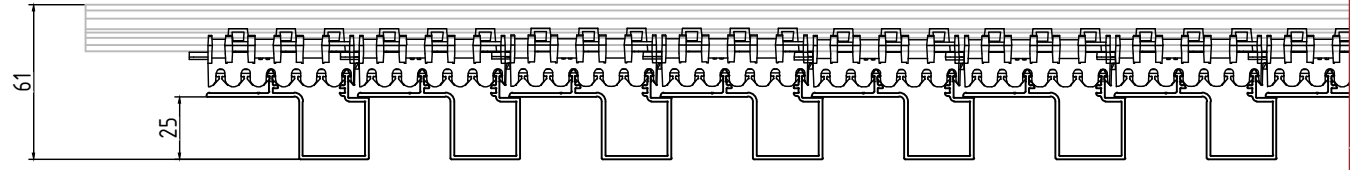


C

BLOCK 16/ 16L

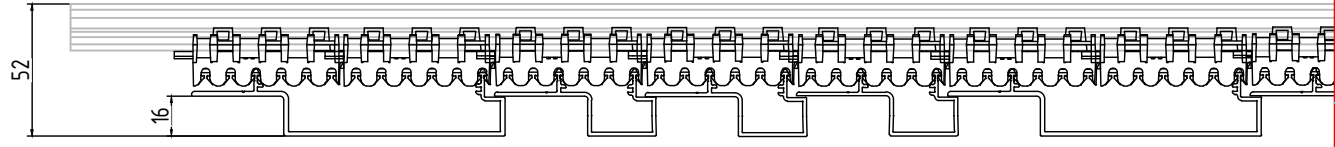

D

CONE

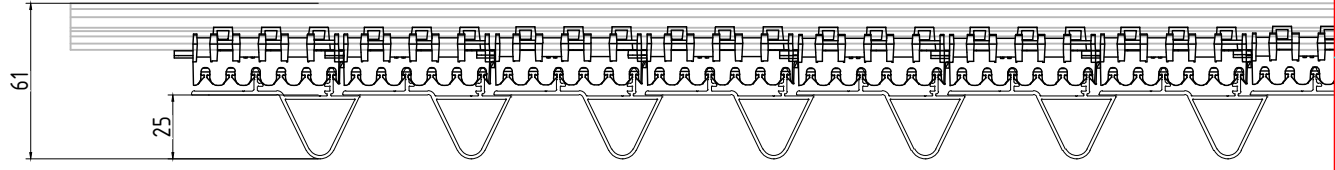

E

F

Drawn By		Date 11/05/2020	Scale 1:3
SYSTEEMDIEPTE			Format A4


 **RENSON®**
Creating healthy spaces

Industriezone "Flanders field"
8790 Waregem (Belgium)
Tel. 056/62.71.11 Fax. 056/60.28.51

Deze tekening is eigendom van NV RENSON, en mag niet gecopieerd, noch getoond worden aan derden zonder schriftelijke toestemming.

1 2 3 4

Deze tekening is eigendom van NV RENSON, en mag niet gecopieerd, noch getoond worden aan derden zonder schriftelijke toestemming.

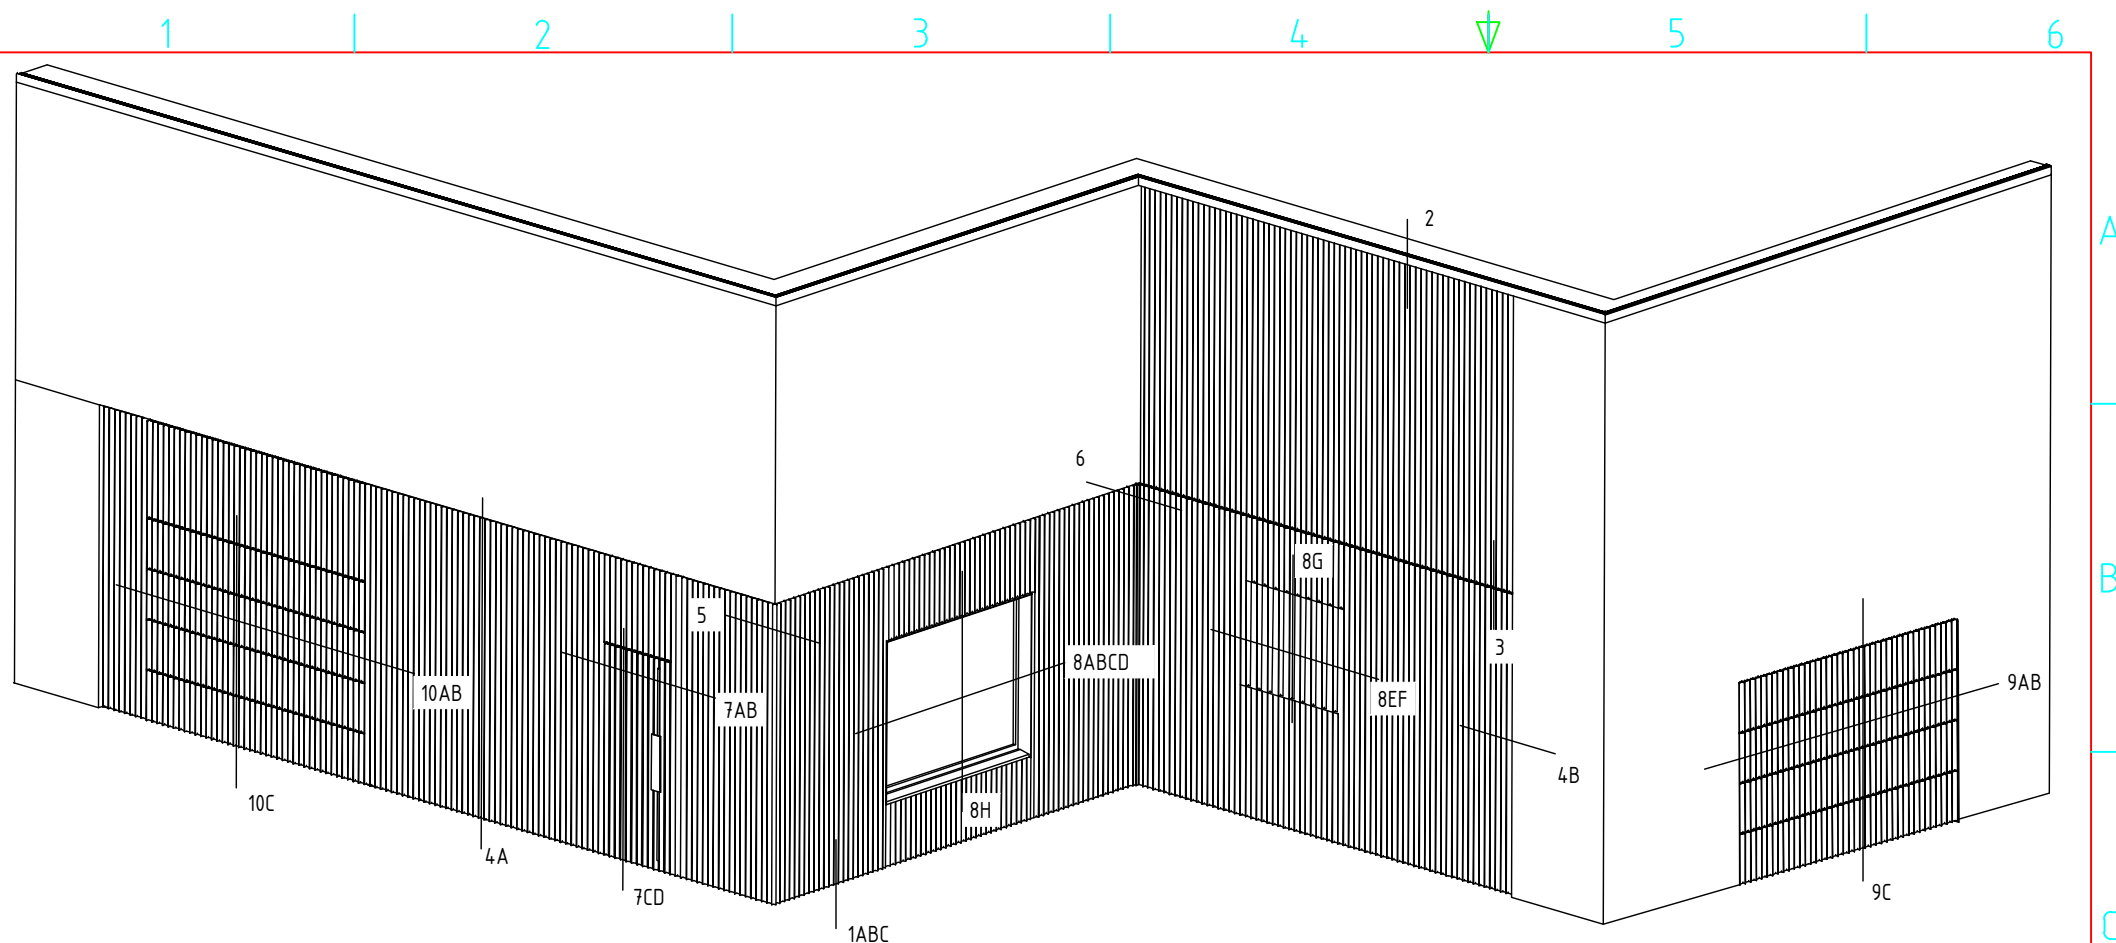

Nr.	Details
1ABC	Onderkant bekleding (met plint/met dorpel) - zijaanzicht
2	Afwerking dakrand - zijaanzicht
3	Horizontale voeg - zijaanzicht
4A	Muuraansluiting - zijaanzicht
4B	Muuraansluiting - bovenaanzicht
5	Buitenhoeken - bovenaanzicht
6	Binnenhoeken - bovenaanzicht
7AB	Deurbekleding - bovenaanzicht
7CD	Deurbekleding - zijaanzicht
8AB	Raamafwerking zijkant - bovenaanzicht
8CD	Raam in gevelvlak - bovenaanzicht
8EF	Raamafwerking halfopen bekleding - bovenaanzicht
8G	Raamafwerking halfopen bekleding - zijaanzicht
8H	Raamafwerking - zijaanzicht
9AB	Sectionale garagepoort tussen andere bekleding - bovenaanzicht
9C	Sectionale garagepoort tussen andere bekleding - zijaanzicht
10AB	Sectionale garagepoort doorlopende gevelbekleding - bovenaanzicht
10C	Sectionale garagepoort doorlopende gevelbekleding - zijaanzicht

 **RENSON®**
Creating healthy spaces

Industriezone "Flanders field"
8790 Waregem (Belgium)
Tel. 056/62.71.11 Fax. 056/60.28.51


Drawn By

Date
11/05/2020

Scale
1:14

3D OVERZICHT - SECTIES

Format
A4

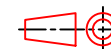

1 2 3 4

A

A

B

B

C

C

D

D

E


E

F

F


-  Metselwerk/ snelbouwsteen
-  Gevelmetselwerk buiten
-  Hout
- 
-  Ongewapend beton
-  Thermische isolatie (D)
-  Opvulisolatie
-  Cellenbeton/cellenglas
-  Multiplex/vezelplaat
-  Pleisterwerk/gipskartonplaat

Deze tekening is eigendom van NV RENSON, en mag niet gecopieerd, noch getoond worden aan derden zonder schriftelijke toestemming.

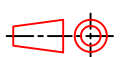
 RENSON[®] Creating healthy spaces Industriezone "Flanders field" 8790 Waregem (Belgium) Tel. 056/62.71.11 Fax. 056/60.28.51	Drawn By		Date 11/05/2020	Scale
	LEGENDE			Format A4
				

1 2 3 4

BEVESTIGING OP KEPERWERK

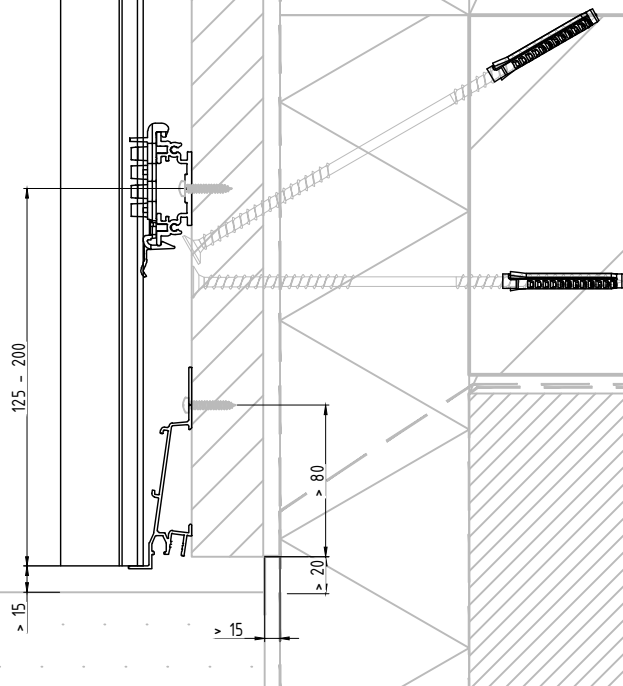

DIRECTE BEVESTIGING

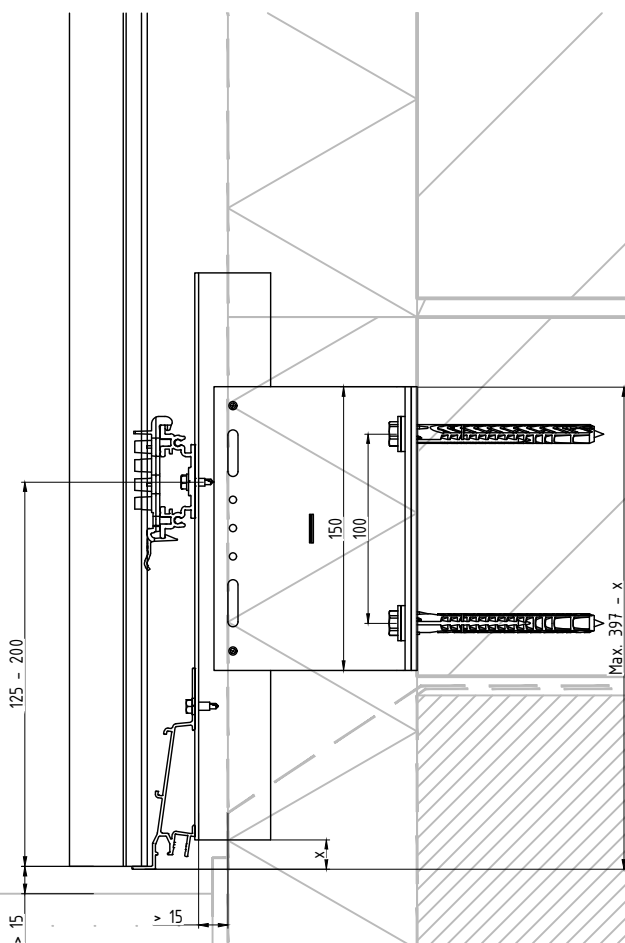

RENSON®
Creating healthy spaces

Industriezone "Flanders field"
8790 Waregem (Belgium)
Tel. 056/62.71.11 Fax. 056/60.28.51

Drawn By

Date

11/05/2020


Scale
1:4

ONDERKANT BEKLEDING

Format
A4

ZIJAANZICHT

1A

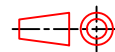


Deze tekening is eigendom van NV RENSON, en mag niet gecopieerd, noch getoond worden aan derden zonder schriftelijke toestemming.

C




E

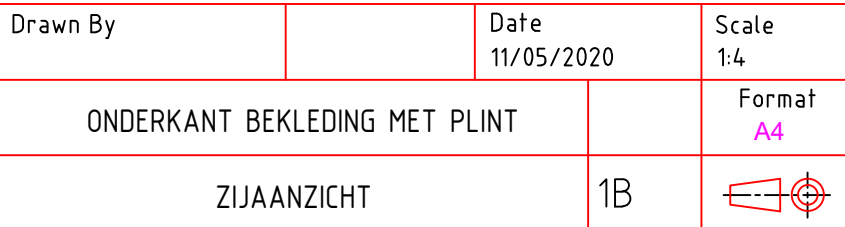


Industriezone "Flanders field"
8790 Waregem (Belgium)
Tel. 056/62.71.11 Fax. 056/60.28.51

BEVESTIGING OP KEPERWERK

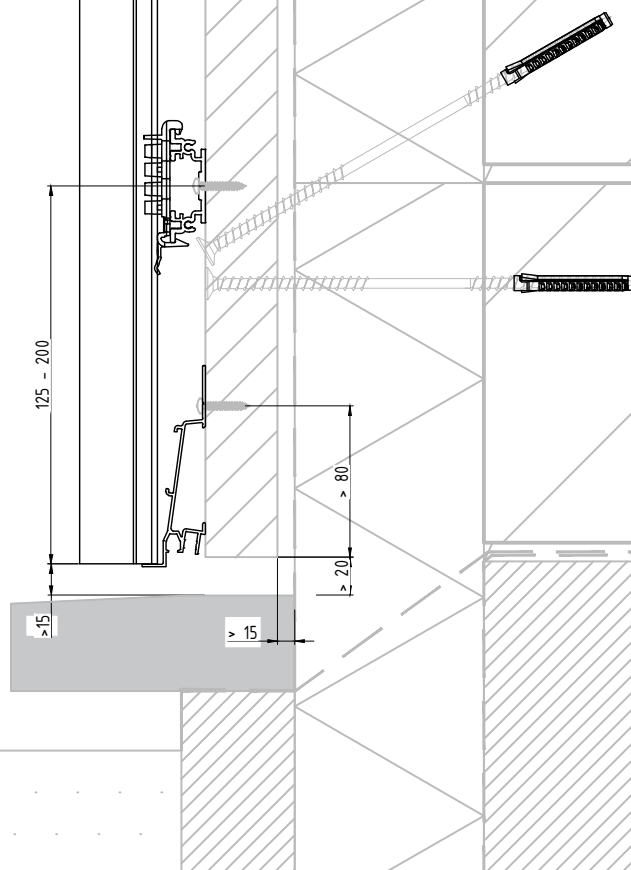

DIRECTE BEVESTIGING

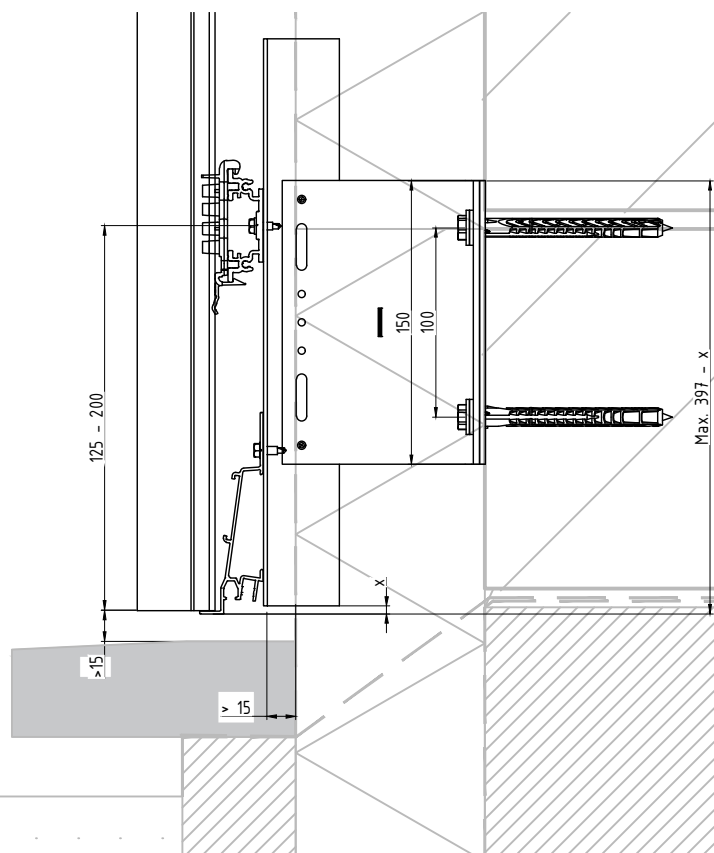

Industriezone "Flanders field"
8790 Waregem (Belgium)
Tel. 056/62.71.11 Fax. 056/60.28.51

Drawn By

Date
11/05/2020


Scale
1:4

ONDERKANT BEKLEDING MET DORPEL

Format
A4


ZIJAANZICHT

1C

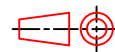


Deze tekening is eigendom van NV RENSON, en mag niet gecopieerd, noch getoond worden aan derden zonder schriftelijke toestemming.

BEVESTIGING OP KEPERWERK

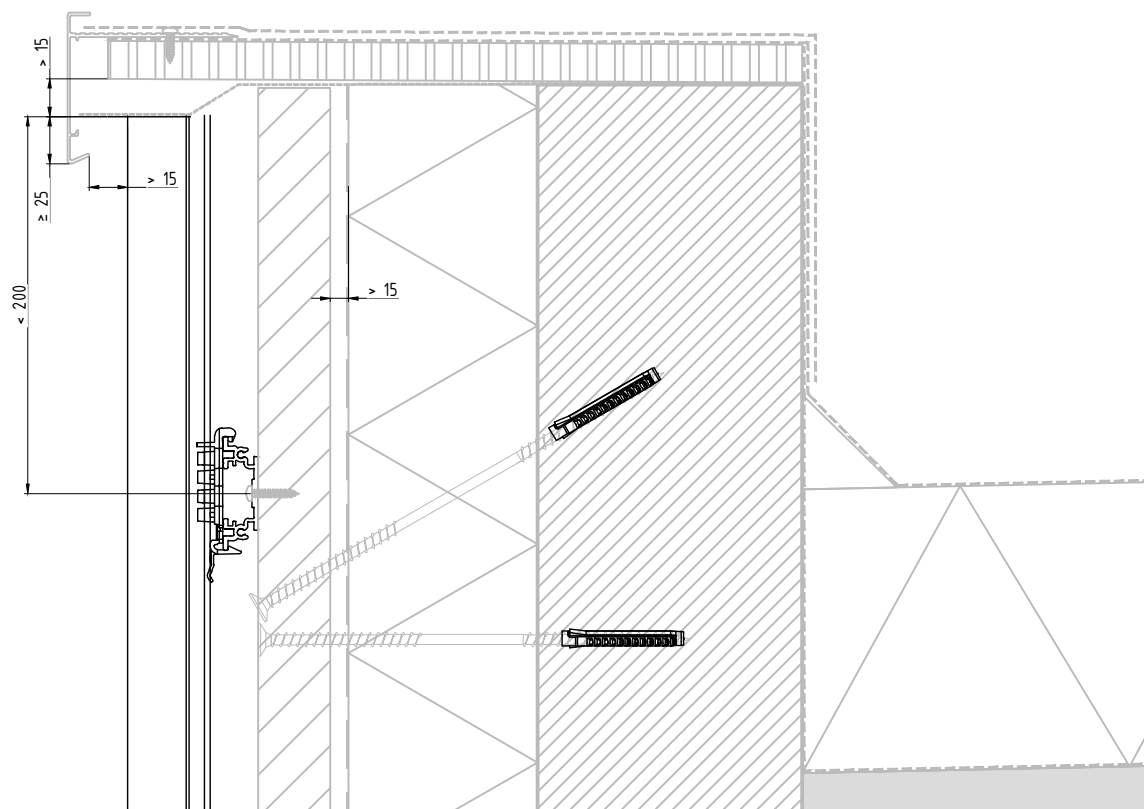

DIRECTE BEVESTIGING

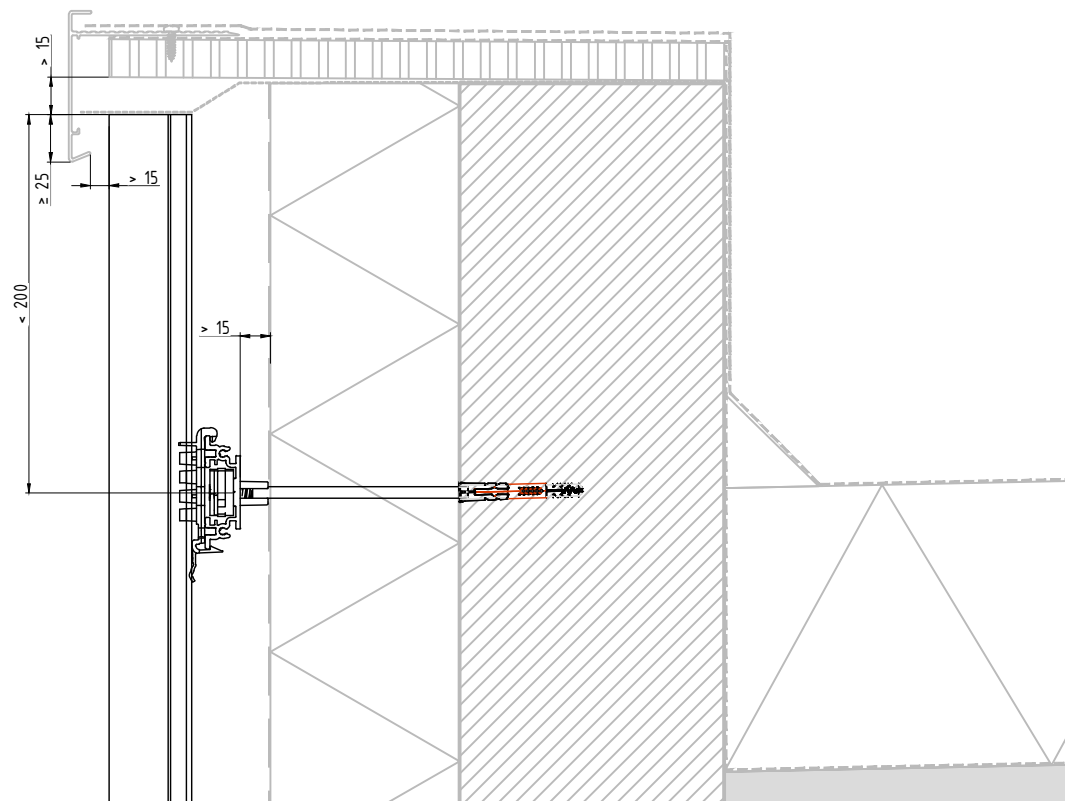

RENSON®
Creating healthy spaces

Industriezone "Flanders field"
8790 Waregem (Belgium)
Tel. 056/62.71.11 Fax. 056/60.28.51

Drawn By

Date

11/05/2020

Scale

1:4


AFWERKING DAKRAND

Format

A4


ZIJAANZICHT

2

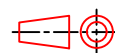


Deze tekening is eigendom van NV RENSON, en mag niet gecopieerd, noch getoond worden aan derden zonder schriftelijke toestemming.

BEVESTIGING OP KEPERWERK

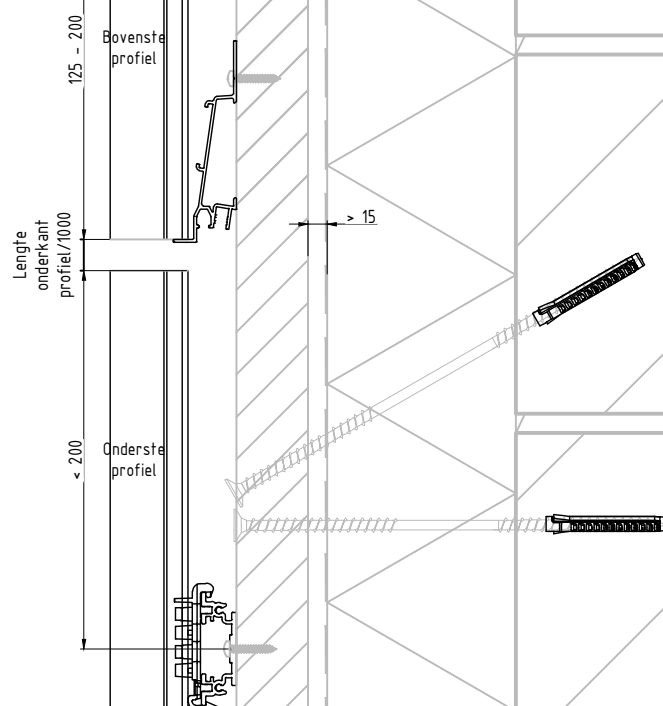

DIRECTE BEVESTIGING

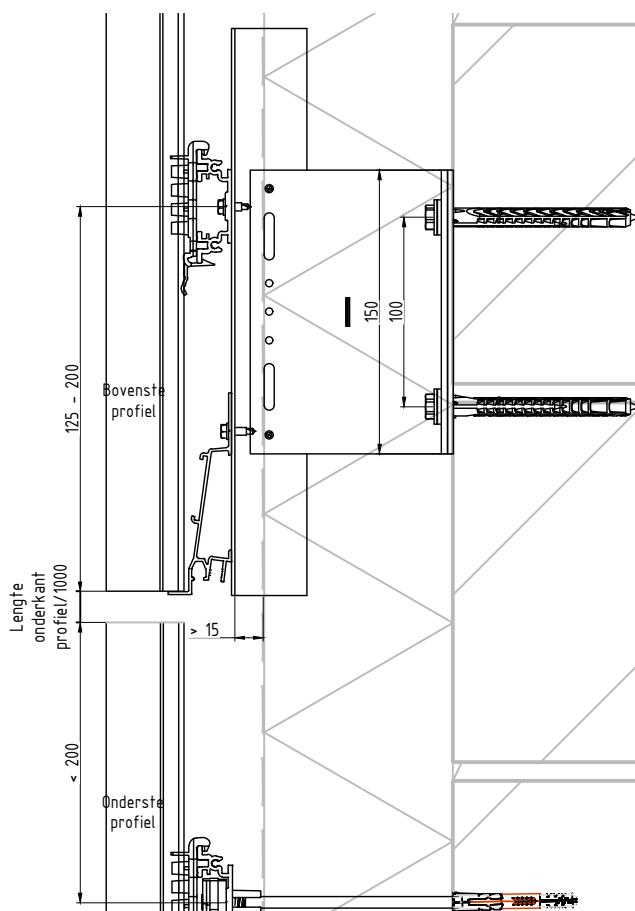

RENSON®
Creating healthy spaces

Industriezone "Flanders field"
8790 Waregem (Belgium)
Tel. 056/62.71.11 Fax. 056/60.28.51

Drawn By

Date
11/05/2020


Scale
1:4

HORIZONTALE VOEG


Format
A4

ZIJAAZICHT


3

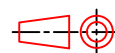

BEVESTIGING OP KEPERWERK

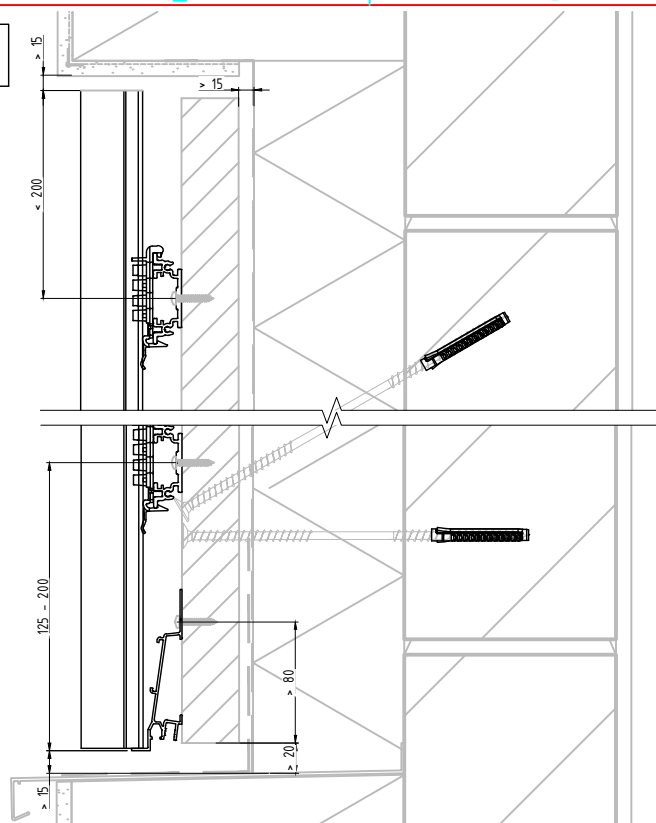

DIRECTE BEVESTIGING

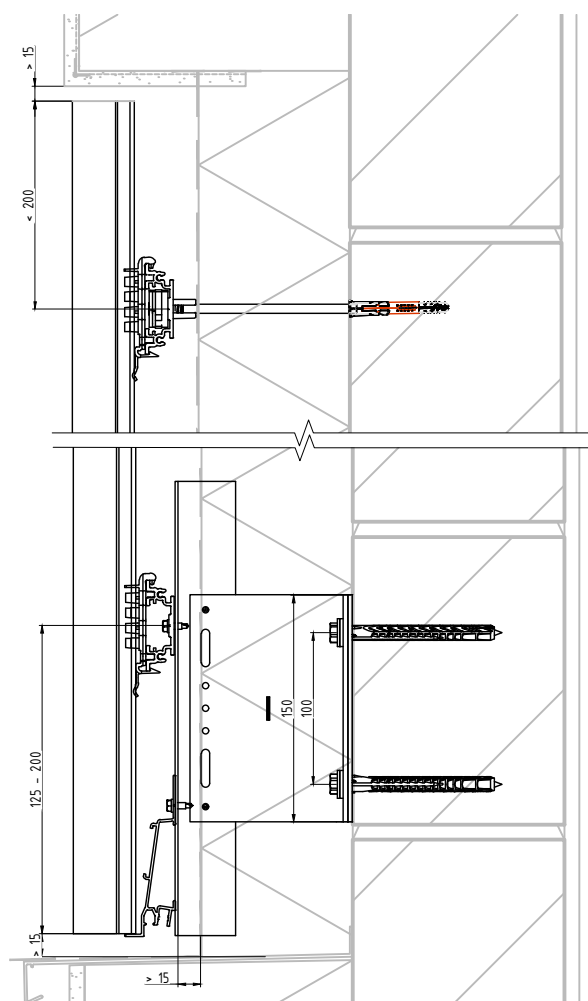

RENSON®
Creating healthy spaces

Industriezone "Flanders field"
8790 Waregem (Belgium)
Tel. 056/62.71.11 Fax. 056/60.28.51

Drawn By

Date
11/05/2020


Scale
1:5

MUURAANSLUITING (CREPI)

Format
A4


ZIJAANZICHT

4 A

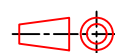


Deze tekening is eigendom van NV RENSON, en mag niet gecopieerd, noch getoond worden aan derden zonder schriftelijke toestemming.

BEVESTIGING OP KEPERWERK

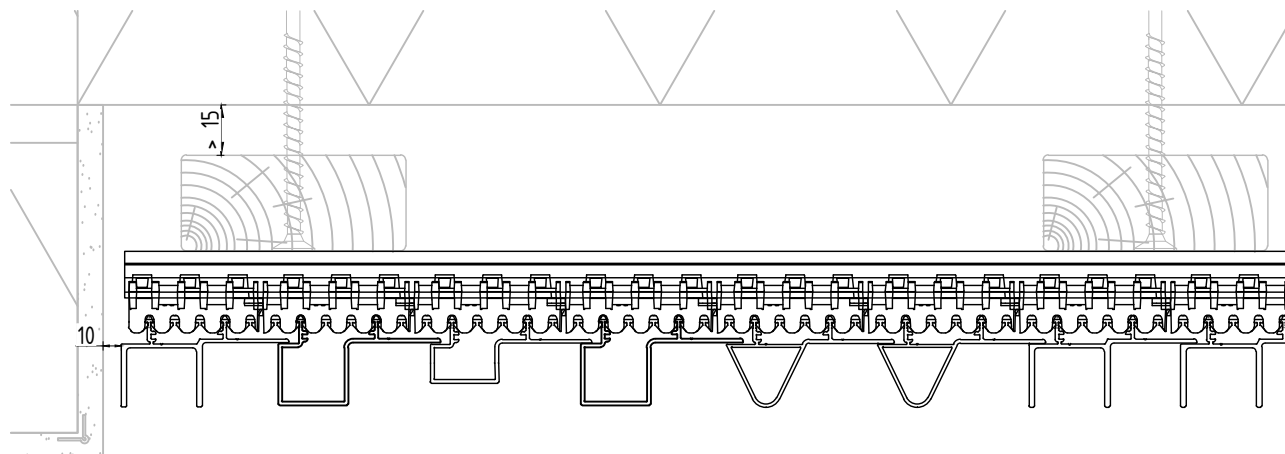

DIRECTE BEVESTIGING

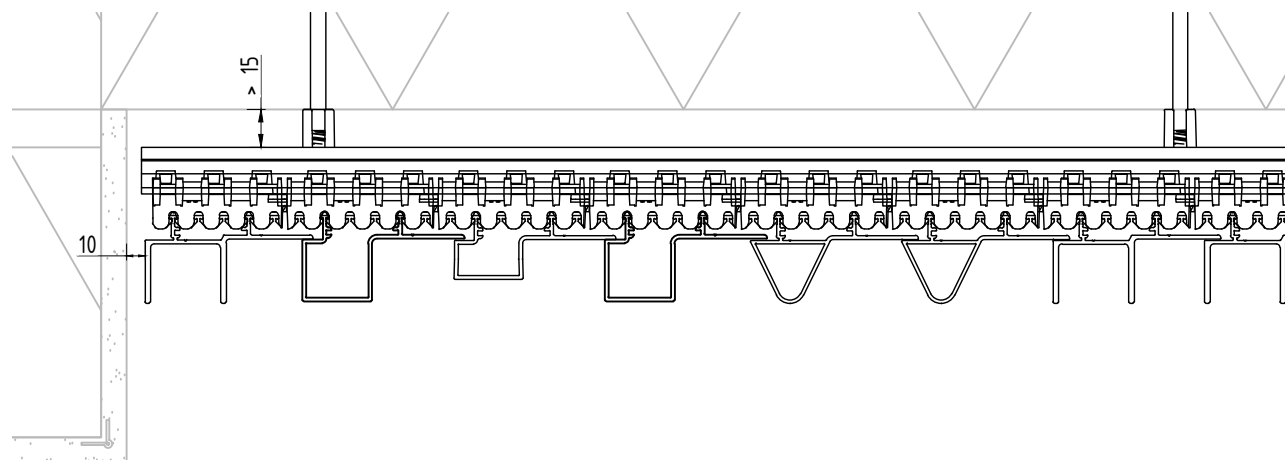

Deze tekening is eigendom van NV RENSON, en mag niet gecopieerd, noch getoond worden aan derden zonder schriftelijke toestemming.



Industriezone "Flanders field"
8790 Waregem (Belgium)
Tel. 056/62.71.11 Fax. 056/60.28.51

Drawn By		Date	11/05/2020	Scale	1:3
MUURAANSLUITING				Format	A4
BOVENAANZICHT				4B	

1

2

3

4

A

B

C

D

E

F

A






B

C

D

E

F

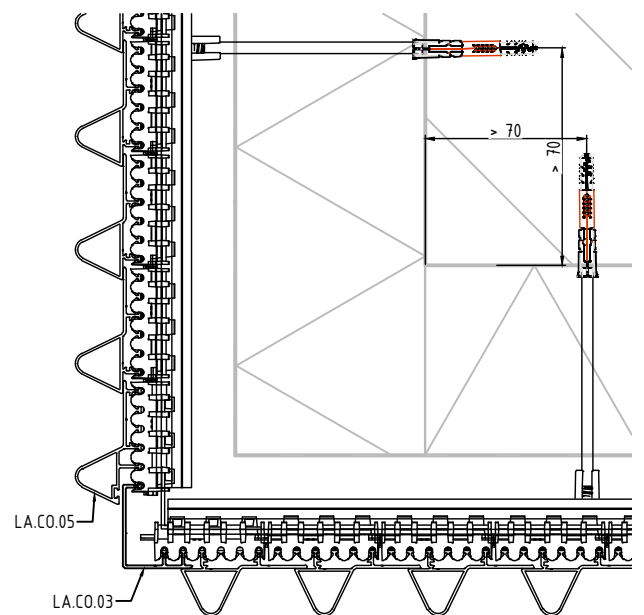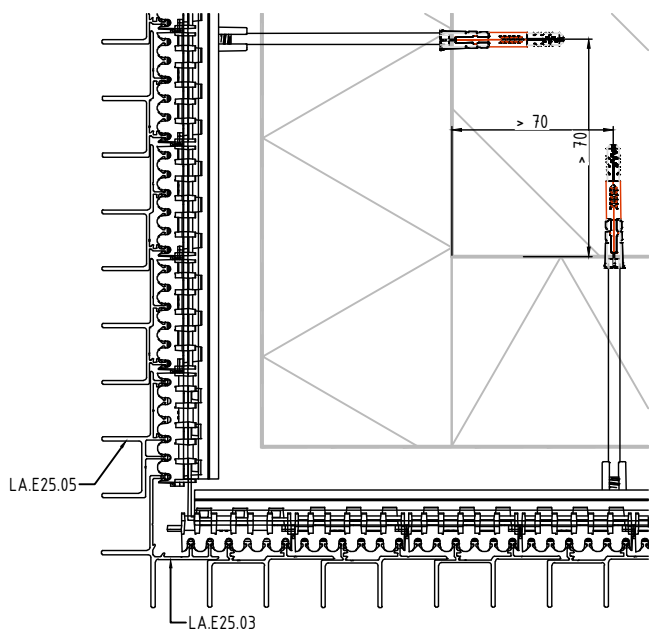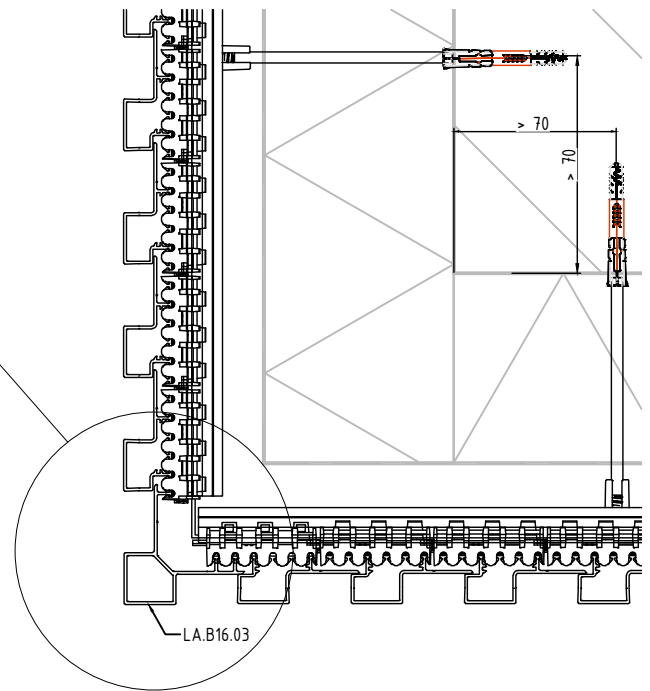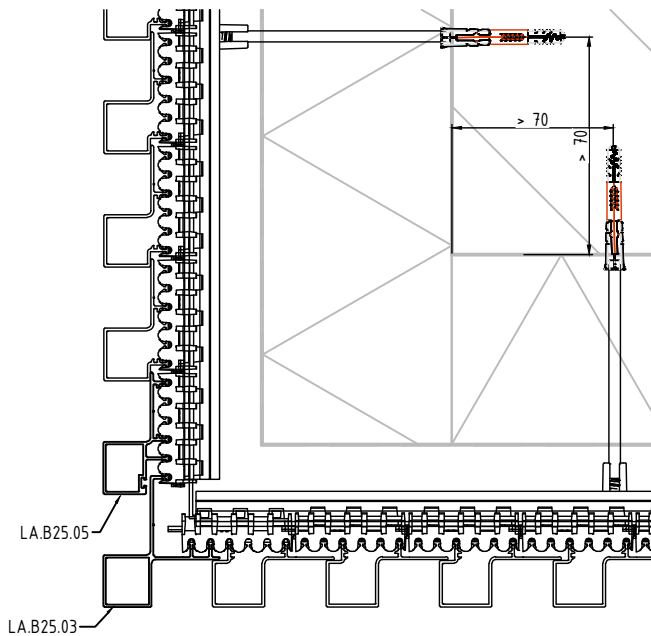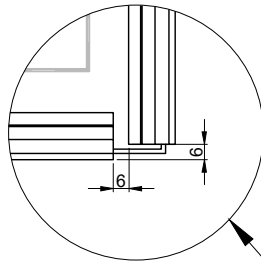

Industriezone "Flanders field"
8790 Waregem (Belgium)
Tel. 056/62.71.11 Fax. 056/60.28.51

Drawn By

Date

11/05/2020


Scale
1:4

BUITENHOEKEN

Format
A4

BOVENAANZICHT

5

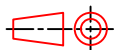





1

2

3

4


Deze tekening is eigendom van NV RENSON, en mag niet gecopieerd, noch getoond worden aan derden zonder schriftelijke toestemming.

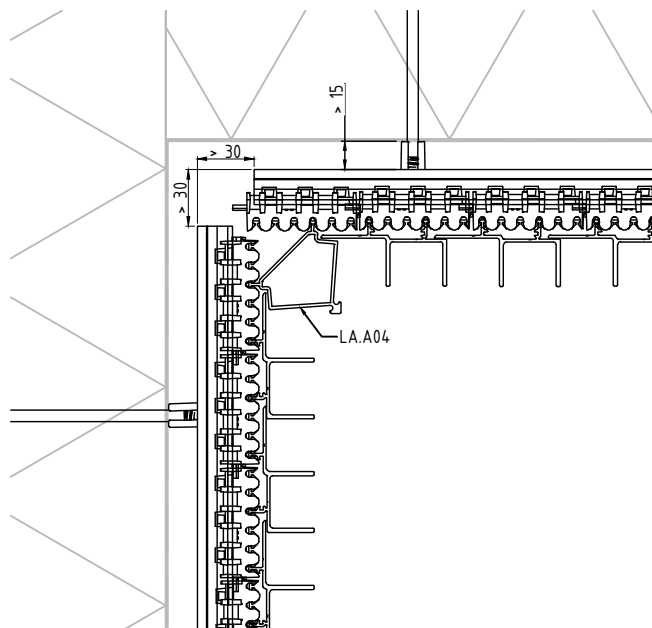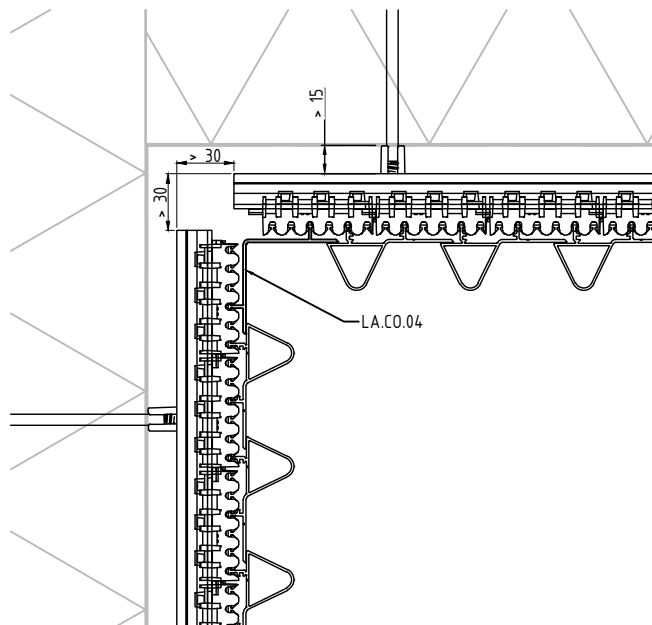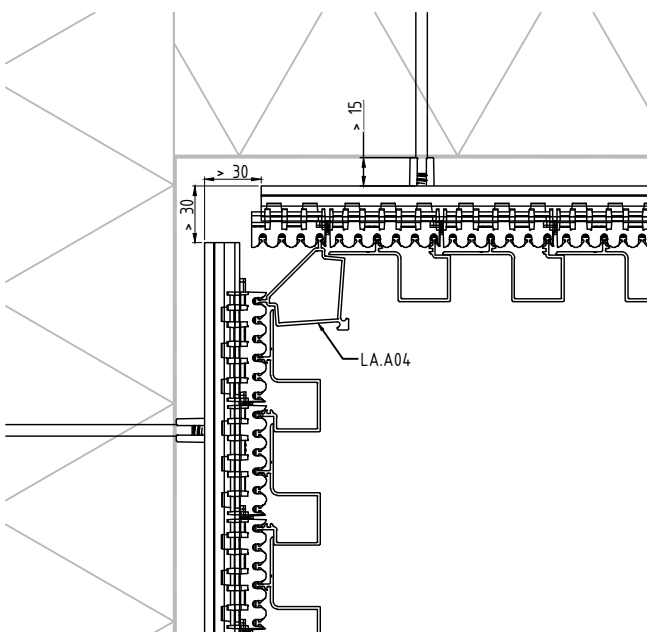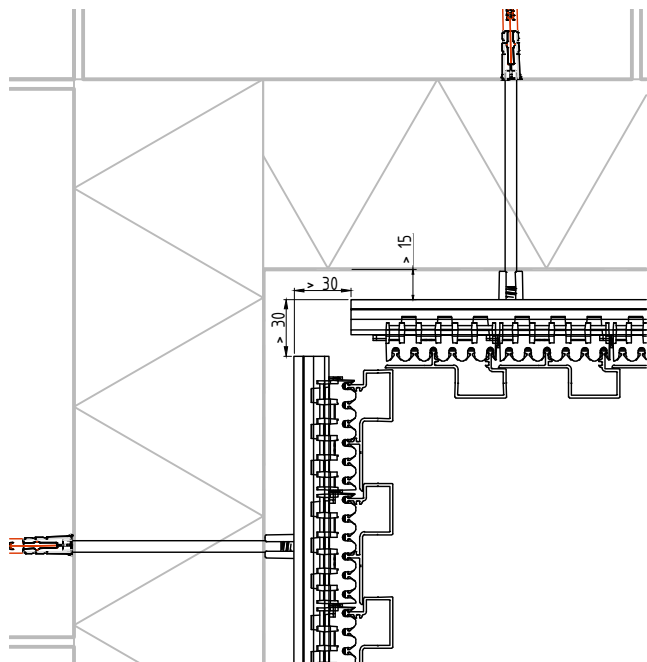


Industriezone "Flanders field"
8790 Waregem (Belgium)
Tel. 056/62.71.11 Fax. 056/60.28.51

Drawn By		Date 11/05/2020	Scale 1:4
BINNENHOEKEN			Format A4
BOVENAANZICHT		6	

STANDAARD DRAAGPROFIEL

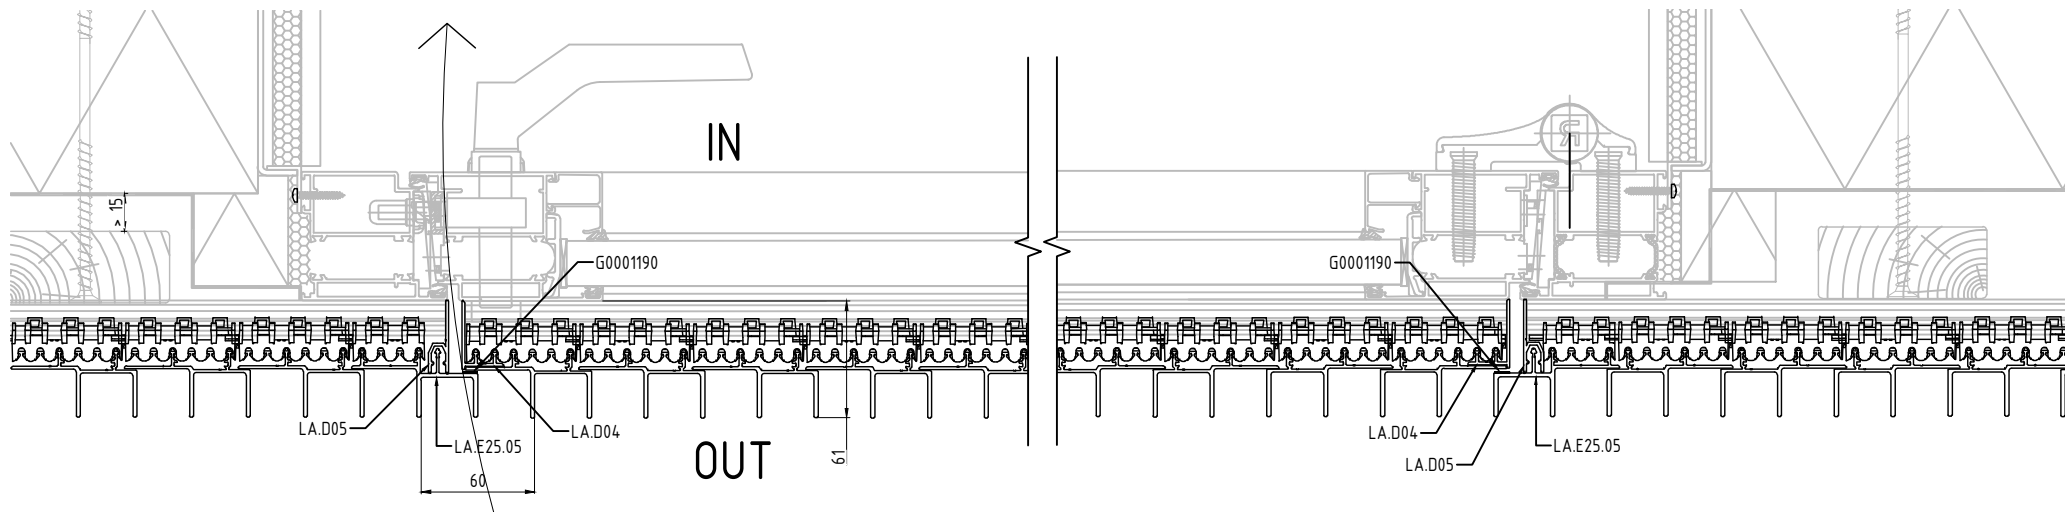

MET VERLAAGDE CLIPS

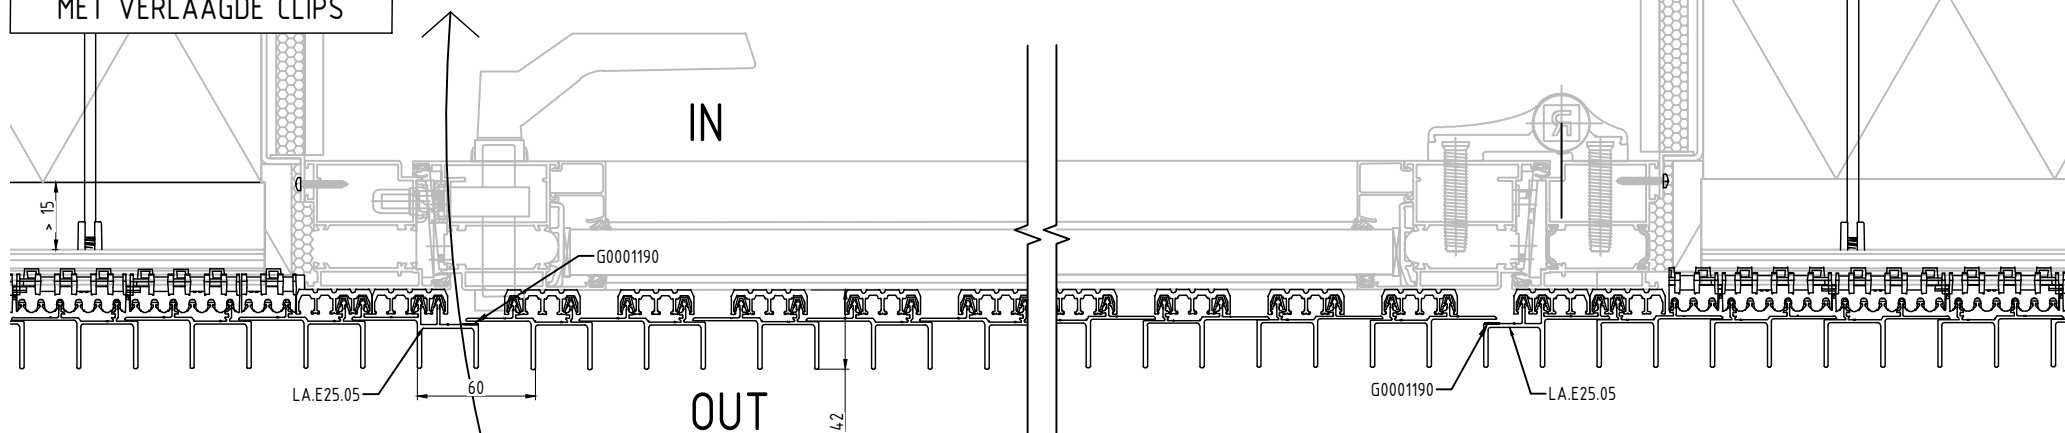

Ook toepasbaar op kantelpoorten

RENSON
Creating healthy spaces

Industriezone "Flanders field"
8790 Waregem (Belgium)
Tel. 056/62.71.11 Fax. 056/60.28.51

Drawn By

Date
11/05/2020


Scale
1:4

DEURBEKLEDING

Format
A4



BOVENAANZICHT

7A

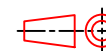

Deze tekening is eigendom van NV RENSON, en mag niet gecopieerd, noch getoond worden aan derden zonder schriftelijke toestemming.

Deze tekening is eigendom van NV RENSON, en mag niet gecopieerd, noch getoond worden aan derden zonder schriftelijke toestemming.

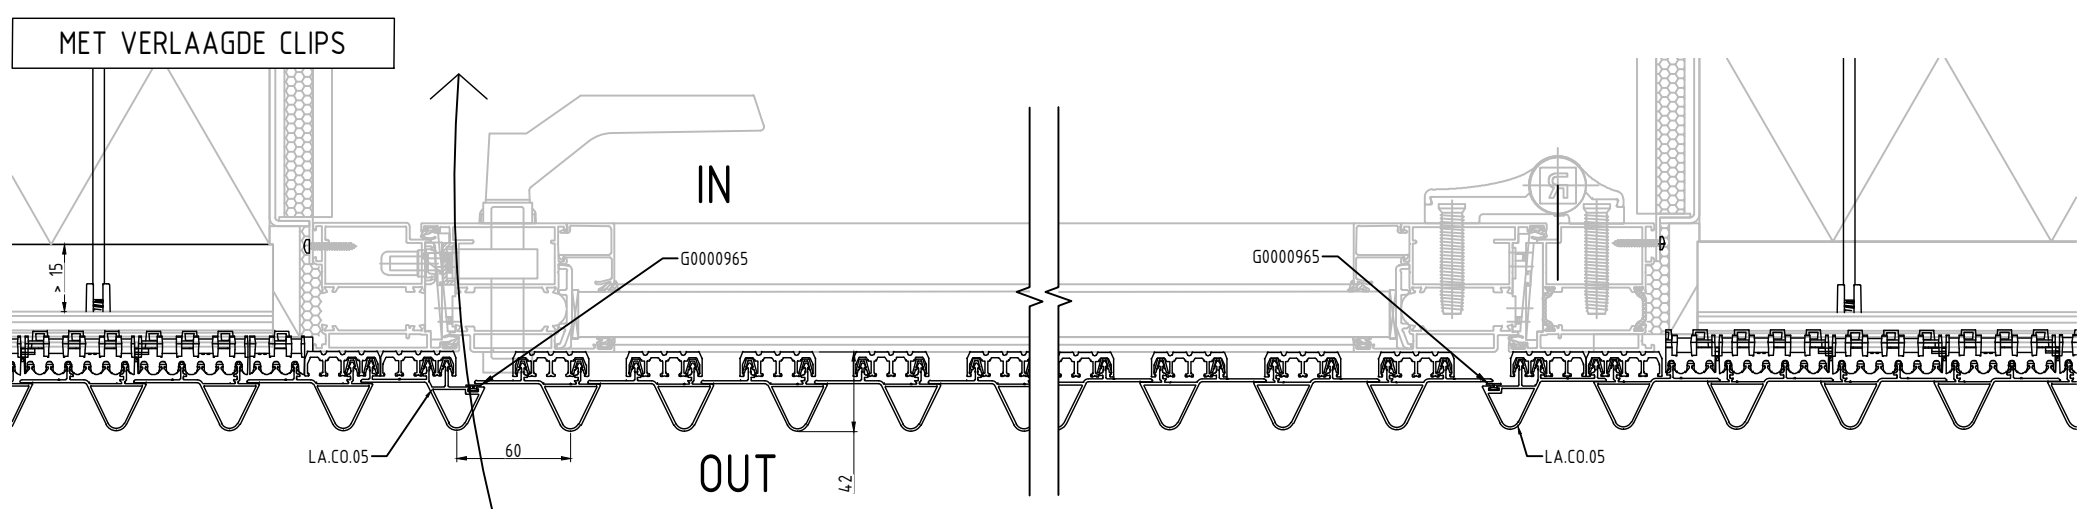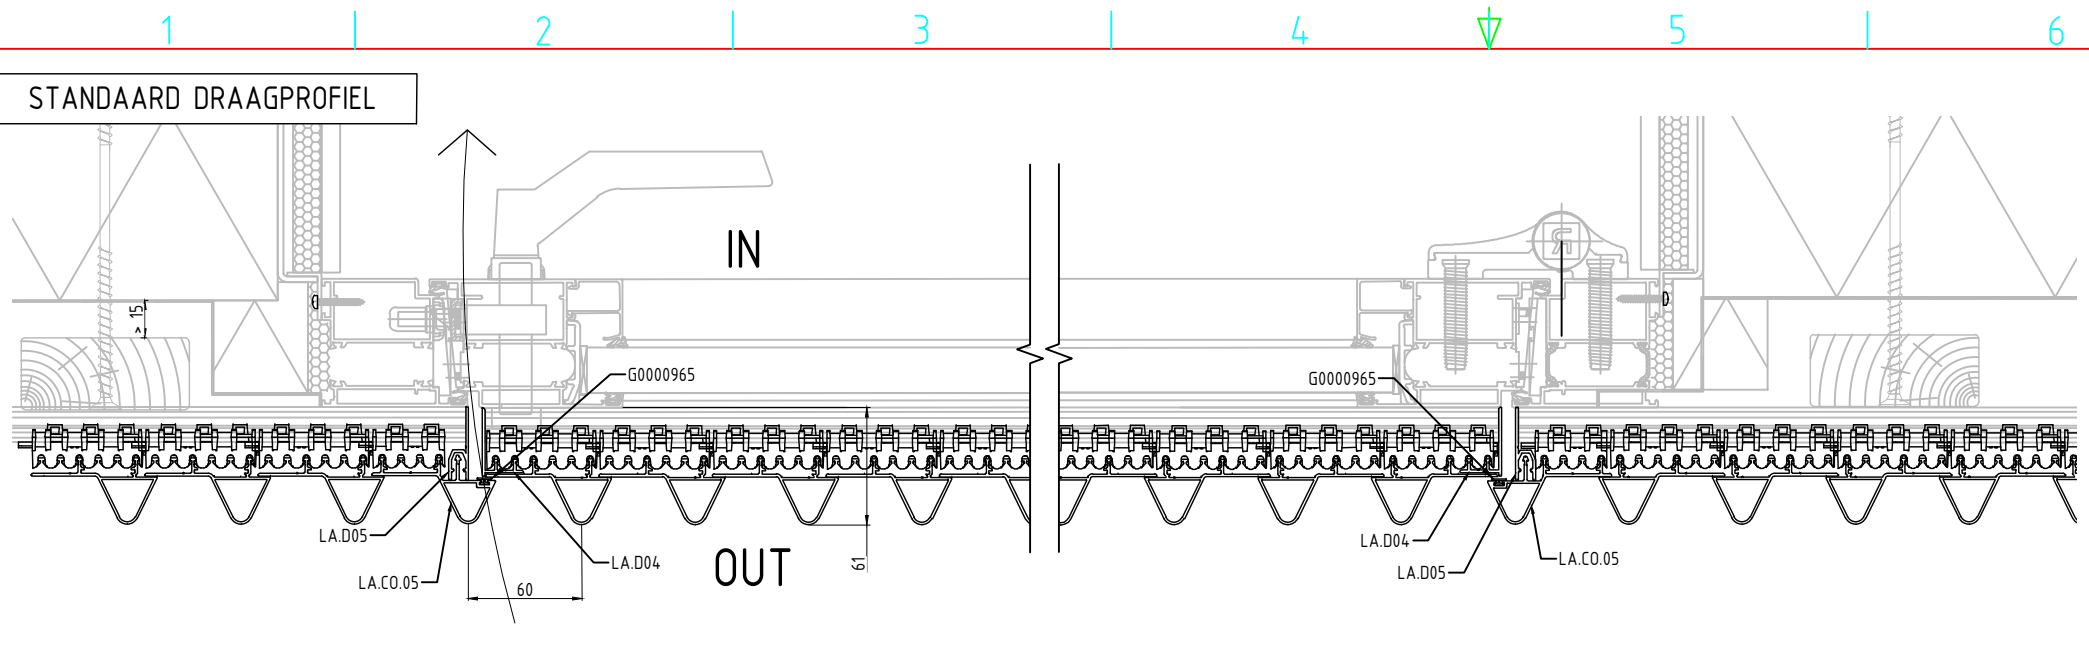

Ook toepasbaar op kantelpoorten

RENSON
Creating healthy spaces
Industriezone "Flanders field"
8790 Waregem (Belgium)
Tel. 056/62.71.11 Fax. 056/60.28.51

Drawn By		Date	11/05/2020	Scale	1:4
DEURBEKLEDING				Format	
BOVENAANZICHT			7B		

A

B

C


D

E


F

Deze tekening is eigendom van NV RENSON, en mag niet gecopieerd, noch getoond worden aan derden zonder schriftelijke toestemming.

DIRECTE BEVESTIGING

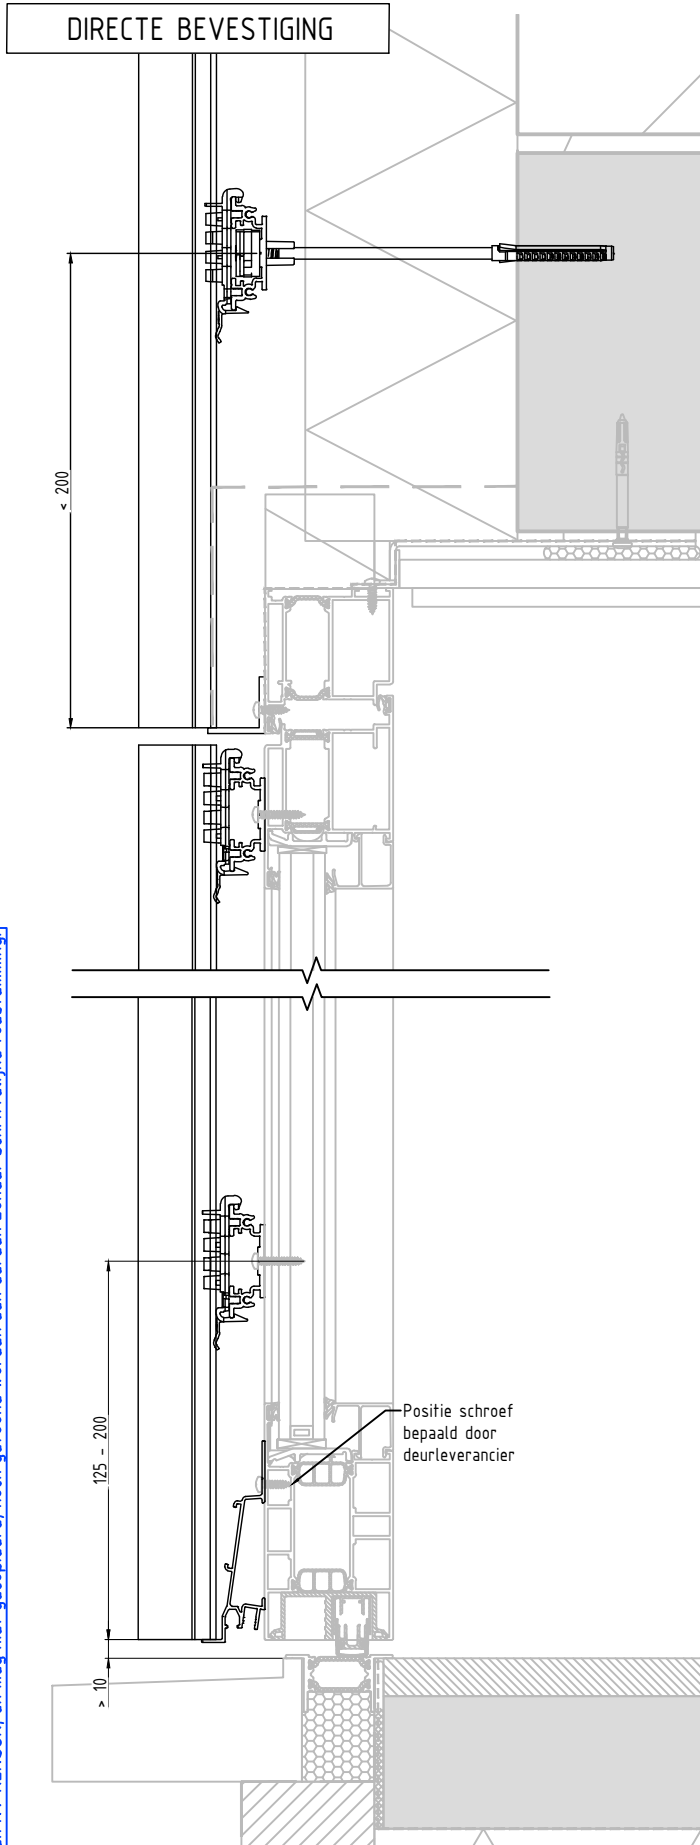

BEVESTIGING OP KEPERWERK

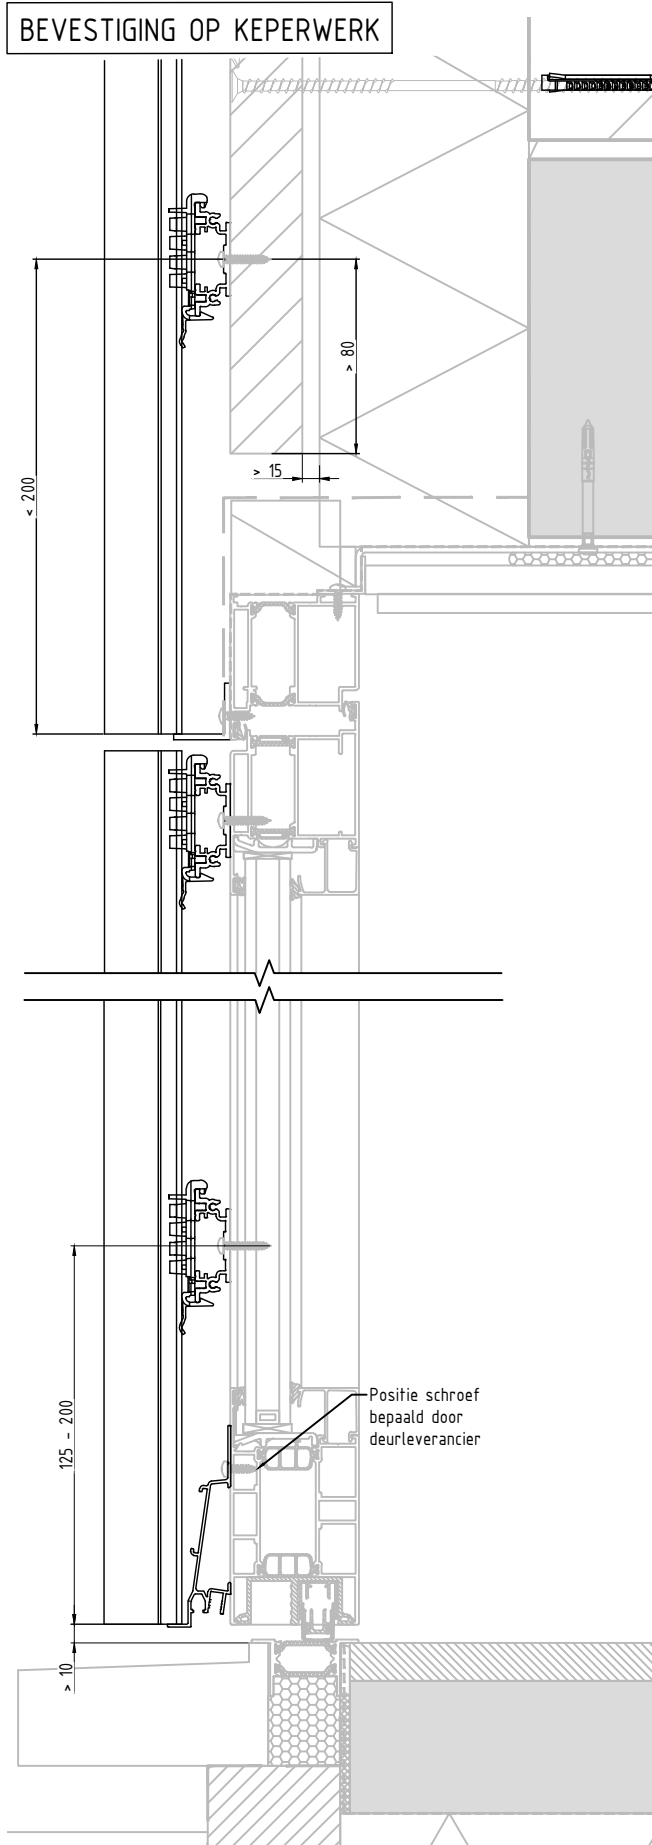

A

B

C

D

E

F

 **RENSON**
Creating healthy spaces

Industriezone "Flanders field"
8790 Waregem (Belgium)
Tel. 056/62.71.11 Fax. 056/60.28.51

Drawn By

Date

11/05/2020


Scale
1:4

DEURBEKLEDING
MET STANDAARD DRAAGPROFIEL

Format
A4



ZIJAAZICHT

7C

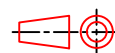

DIRECTE BEVESTIGING

BEVESTIGING OP KEPERWERK

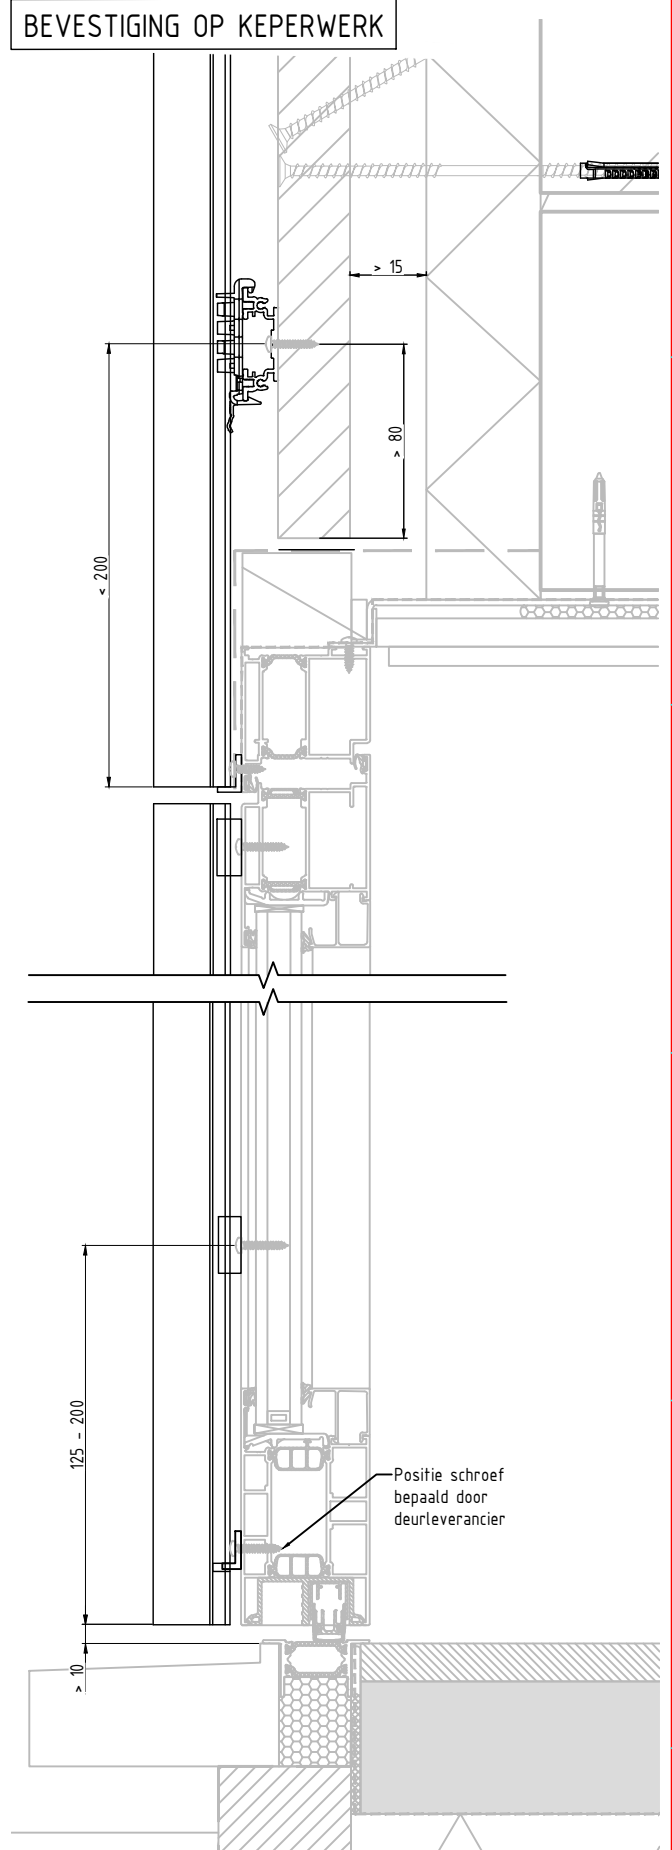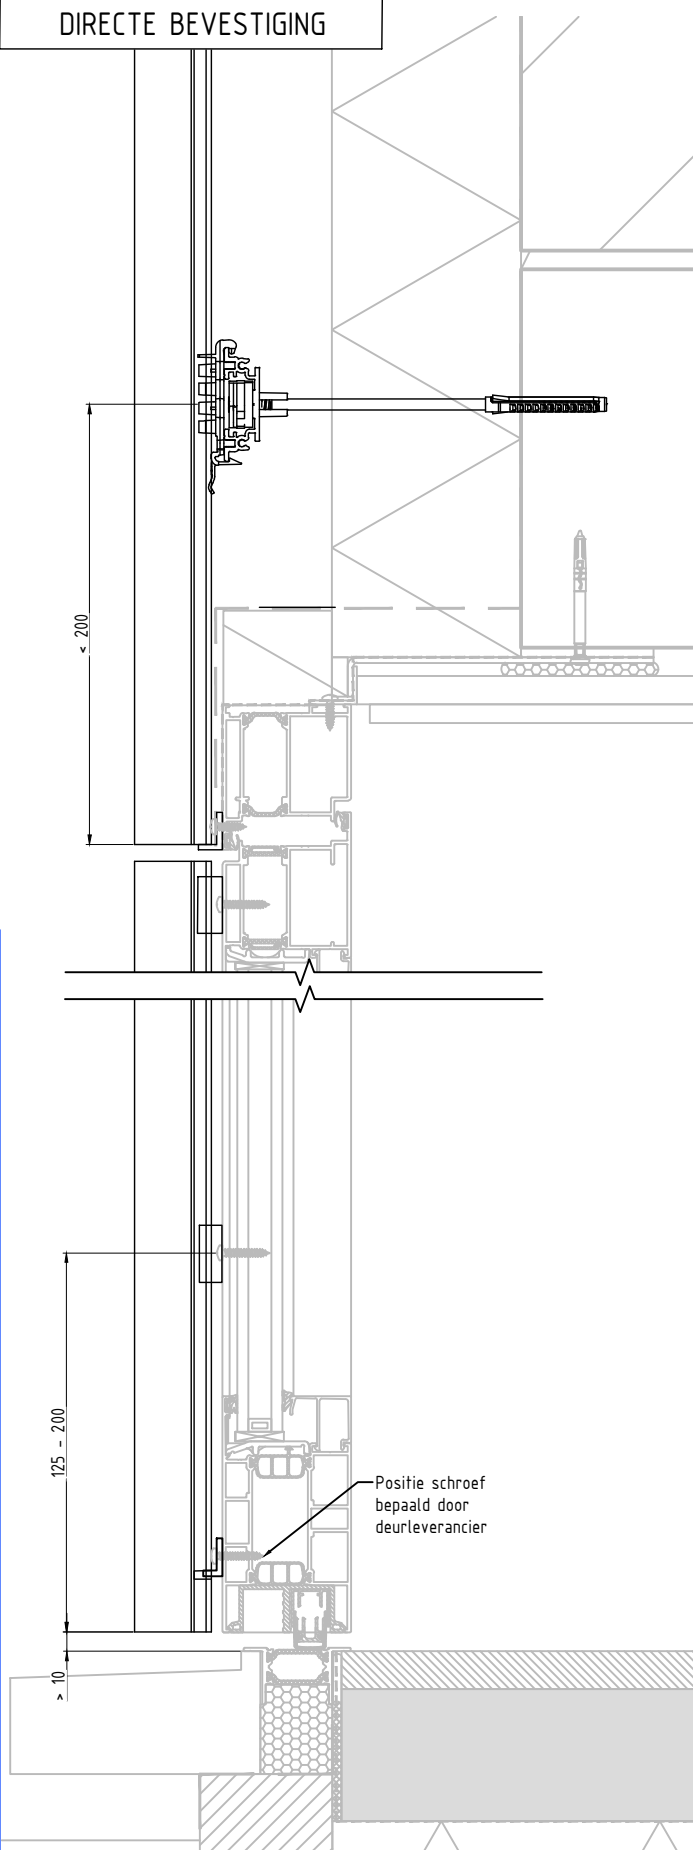

Drawn By

Date

11/05/2020

Scale

1:4

RENSON
Creating healthy spaces

Industriezone "Flanders field"
8790 Waregem (Belgium)
Tel. 056/62.71.11 Fax. 056/60.28.51


DEURBEKLEDING MET VERLAAGDE CLIPS

Format

A4

ZIJAAZICHT


7D

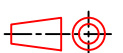


Deze tekening is eigendom van NV RENSON, en mag niet gecopieerd, noch getoond worden aan derden zonder schriftelijke toestemming.

Deze tekening is eigendom van NV RENSON, en mag niet gecopieerd, noch getoond worden aan derden zonder schriftelijke toestemming.

BEVESTIGING OP KEPERWERK

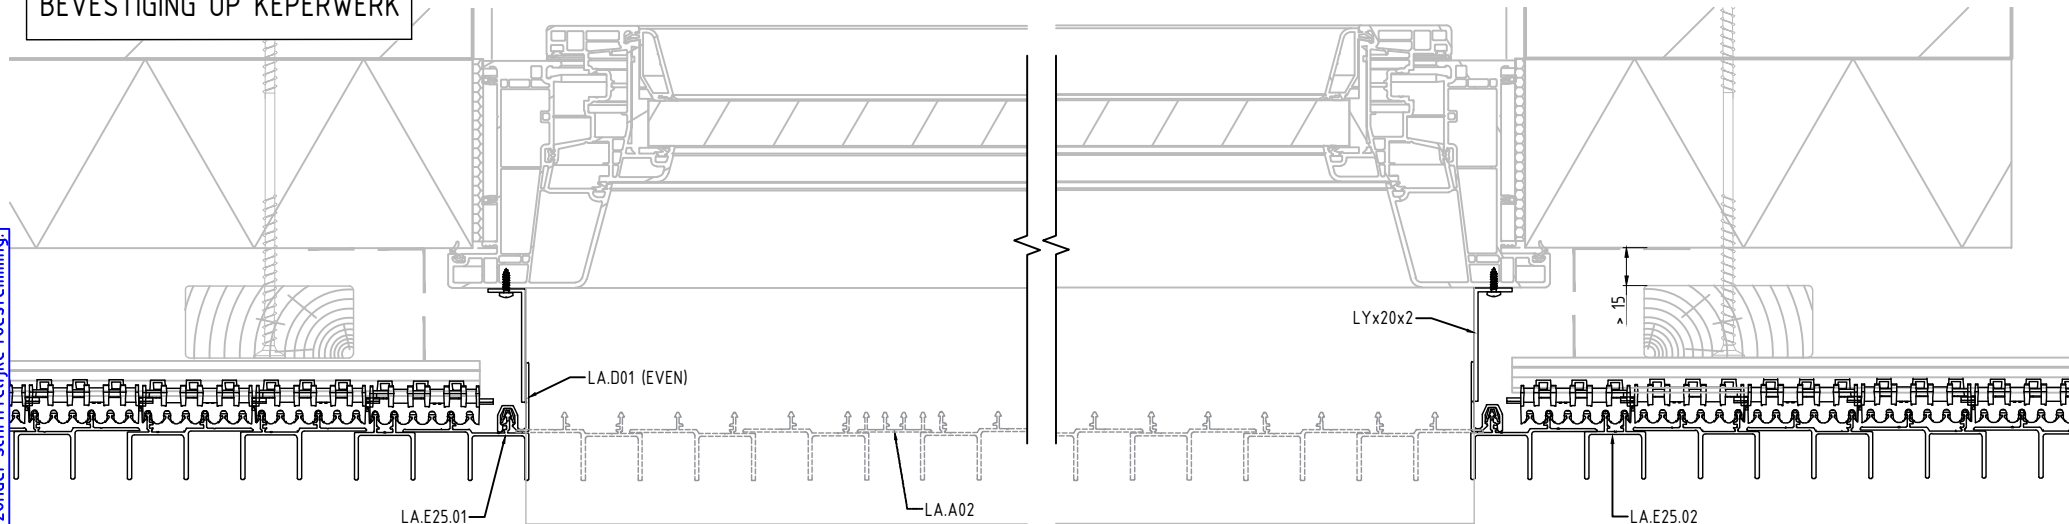

DIRECTE BEVESTIGING

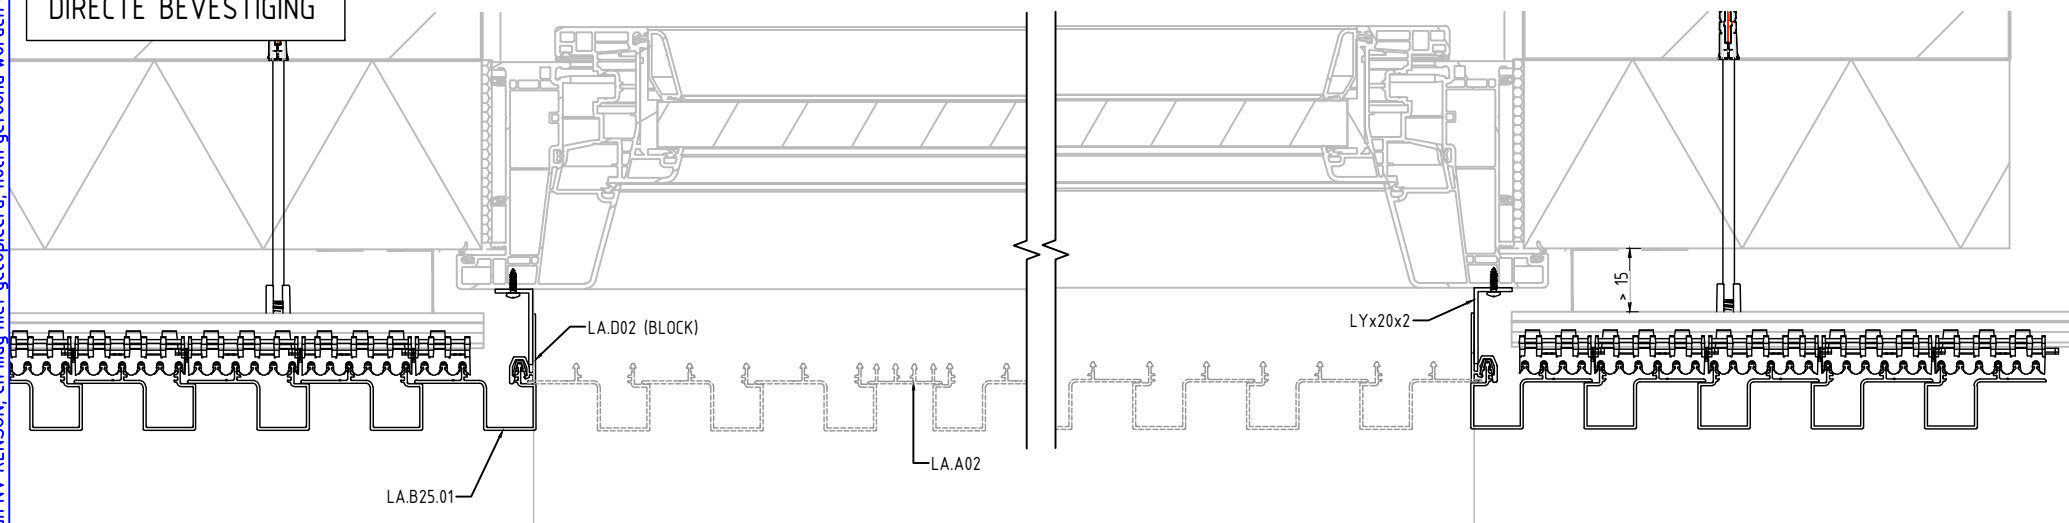

RENSON
Creating healthy spaces

Industriezone "Flanders field"
8790 Waregem (Belgium)
Tel. 056/62.71.11 Fax. 056/60.28.51

Drawn By		Date 11/05/2020	Scale 1:4
RAAMAFWERKING ZIJKANT			Format A4
BOVENAANZICHT		8A	

A

B

C

D


A

B


C

D

BEVESTIGING OP KEPERWERK

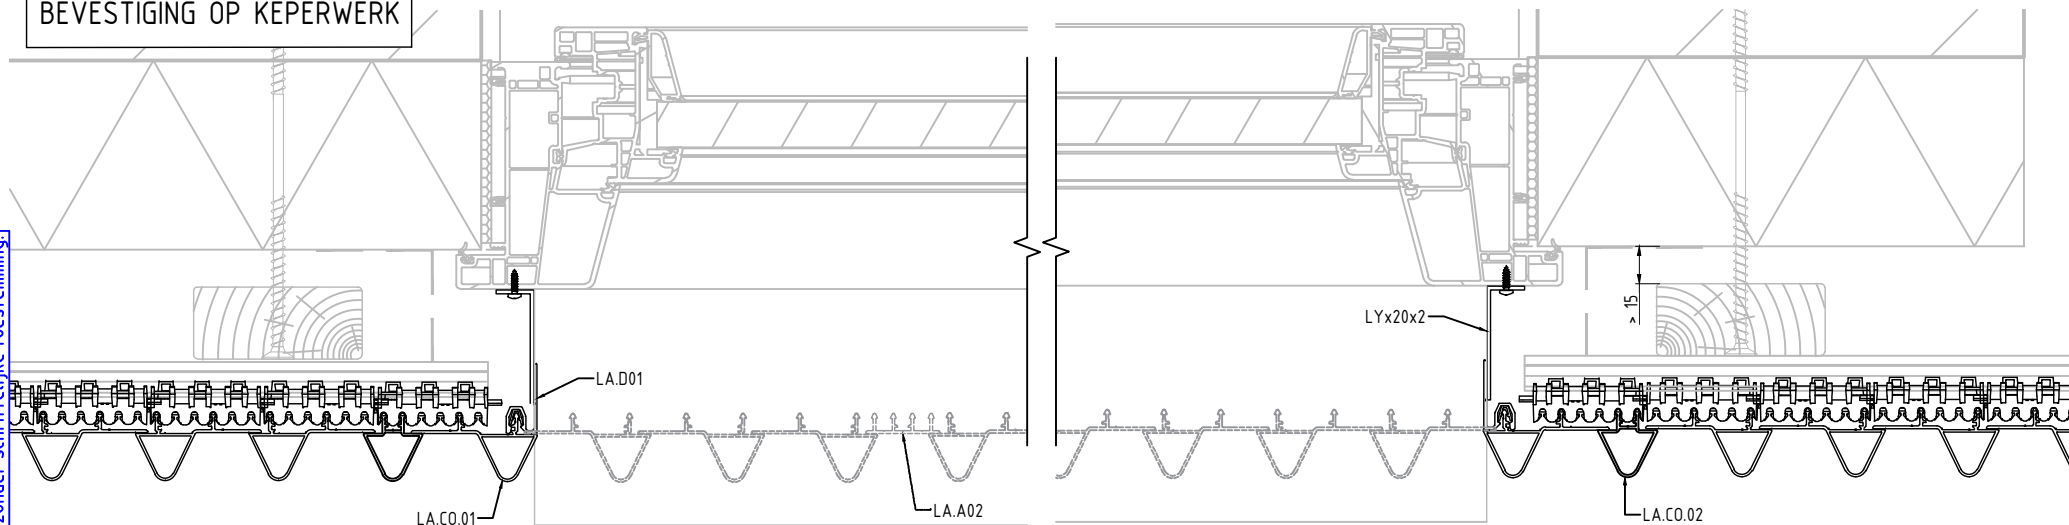


DIRECTE BEVESTIGING

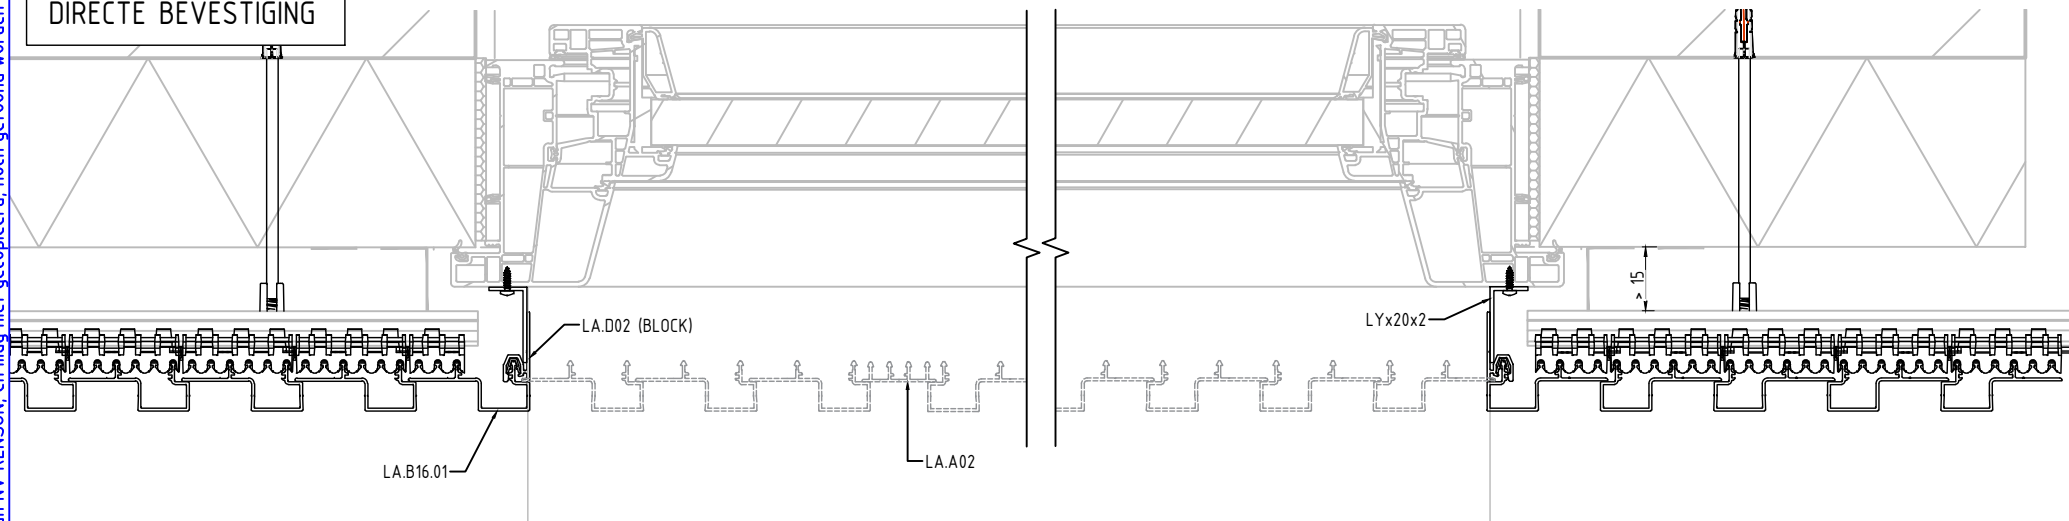

Deze tekening is eigendom van NV RENSON, en mag niet gecopieerd, noch getoond worden aan derden zonder schriftelijke toestemming.

 **RENSON**[®]
Creating healthy spaces

Industriezone "Flanders field"
8790 Waregem (Belgium)
Tel. 056/62.71.11 Fax. 056/60.28.51

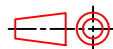Drawn By		Date 11/05/2020	Scale 1:4
RAAMAFWERKING ZIJKANT			Format A4
BOVENAANZICHT		8B	

Deze tekening is eigendom van NV RENSON, en mag niet gecopieerd, noch getoond worden aan derden zonder schriftelijke toestemming.

A

B

C



D

A

B

C

D

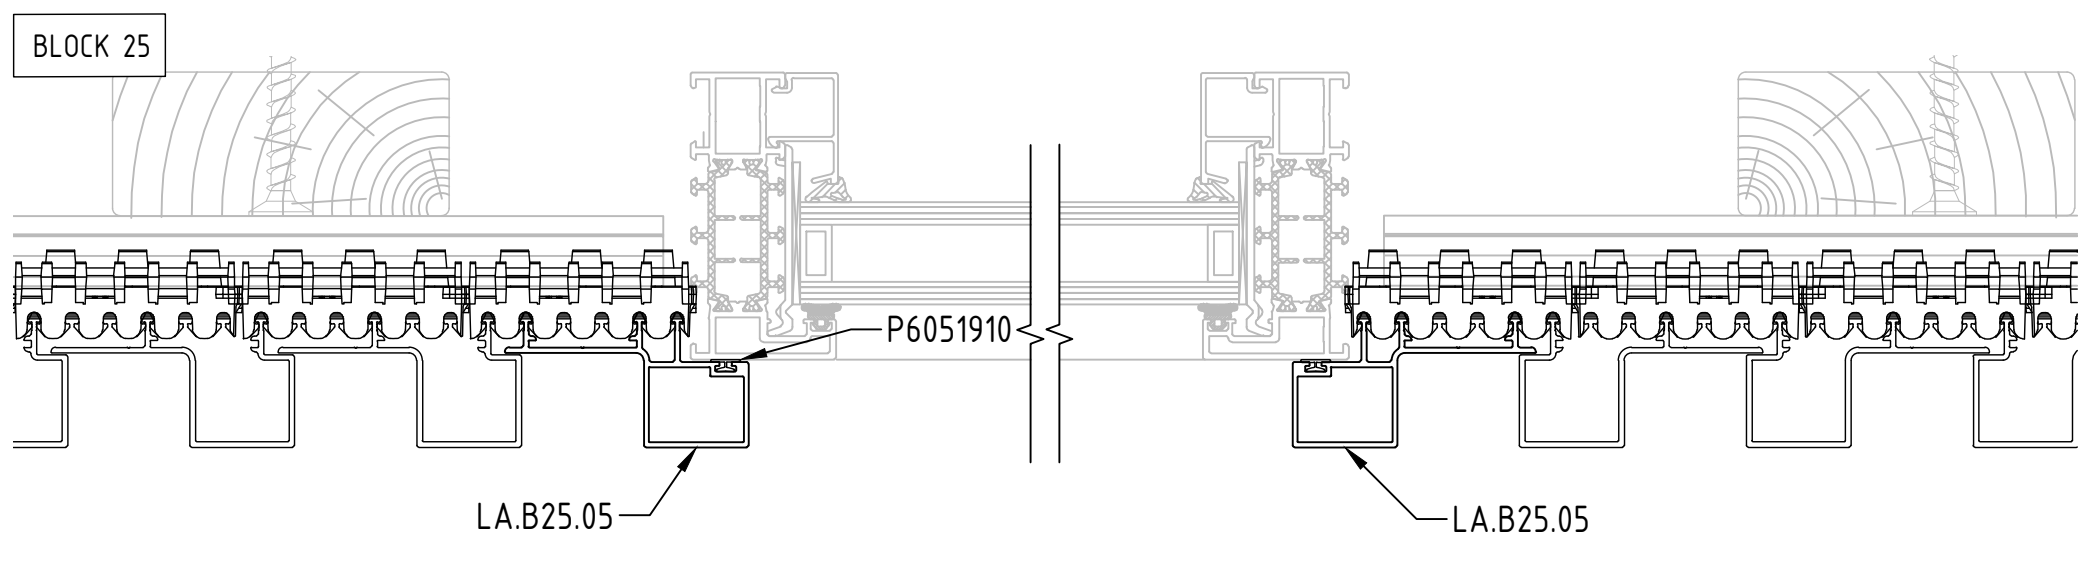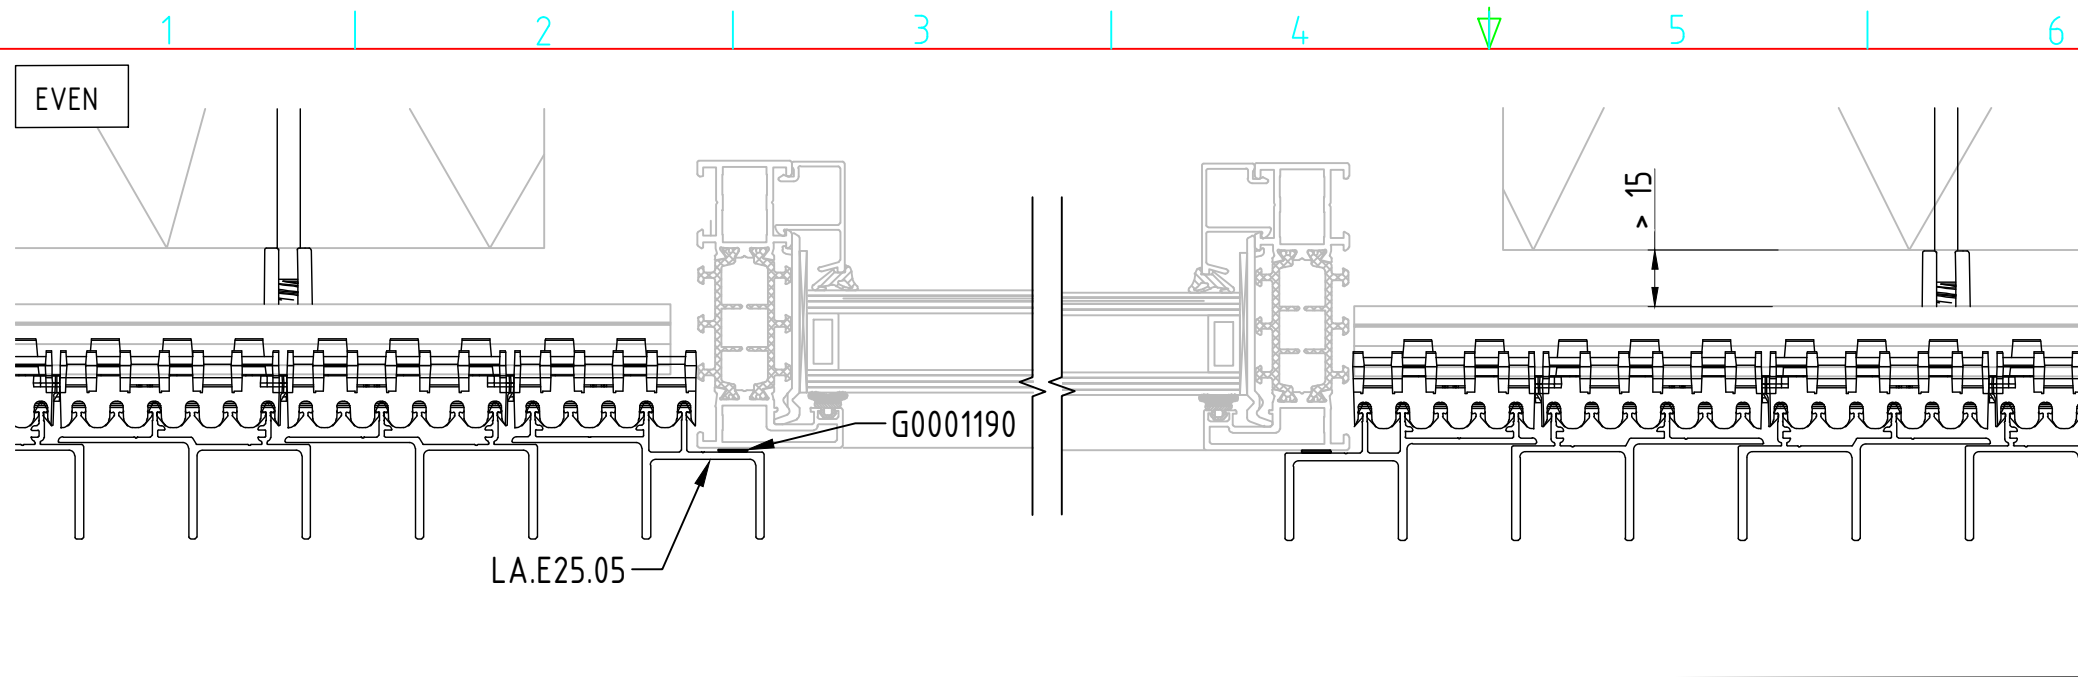

RENSON®
Creating healthy spaces
Industriezone "Flanders field"
8790 Waregem (Belgium)
Tel. 056/62.71.11 Fax. 056/60.28.51

Drawn By		Date 11/05/2020	Scale 1:2
RAAM IN GEVELVLAK			Format A4
BOVENAANZICHT		8C	

Deze tekening is eigendom van NV RENSON, en mag niet gecopieerd, noch getoond worden aan derden zonder schriftelijke toestemming.

A

B

C



D

A

B

C


D

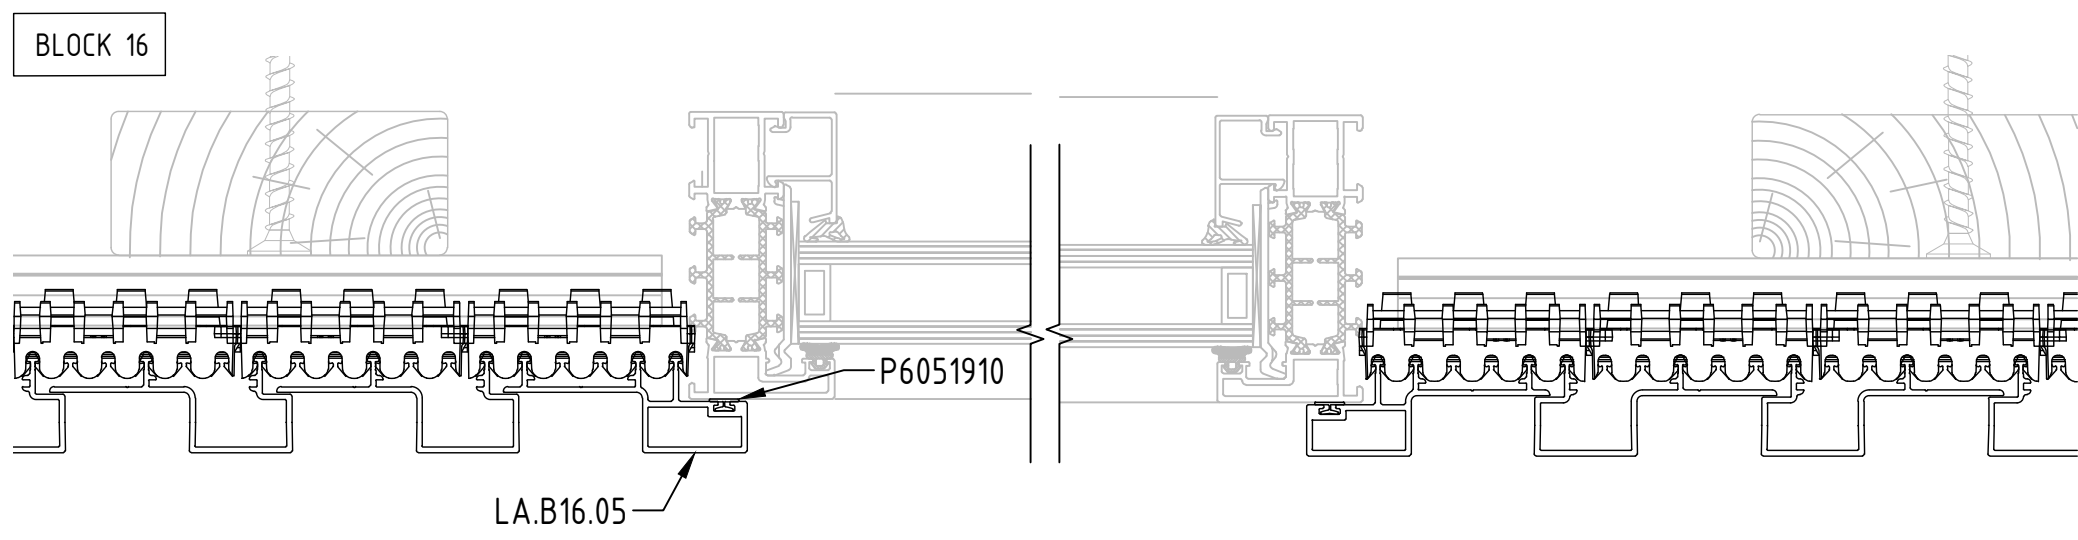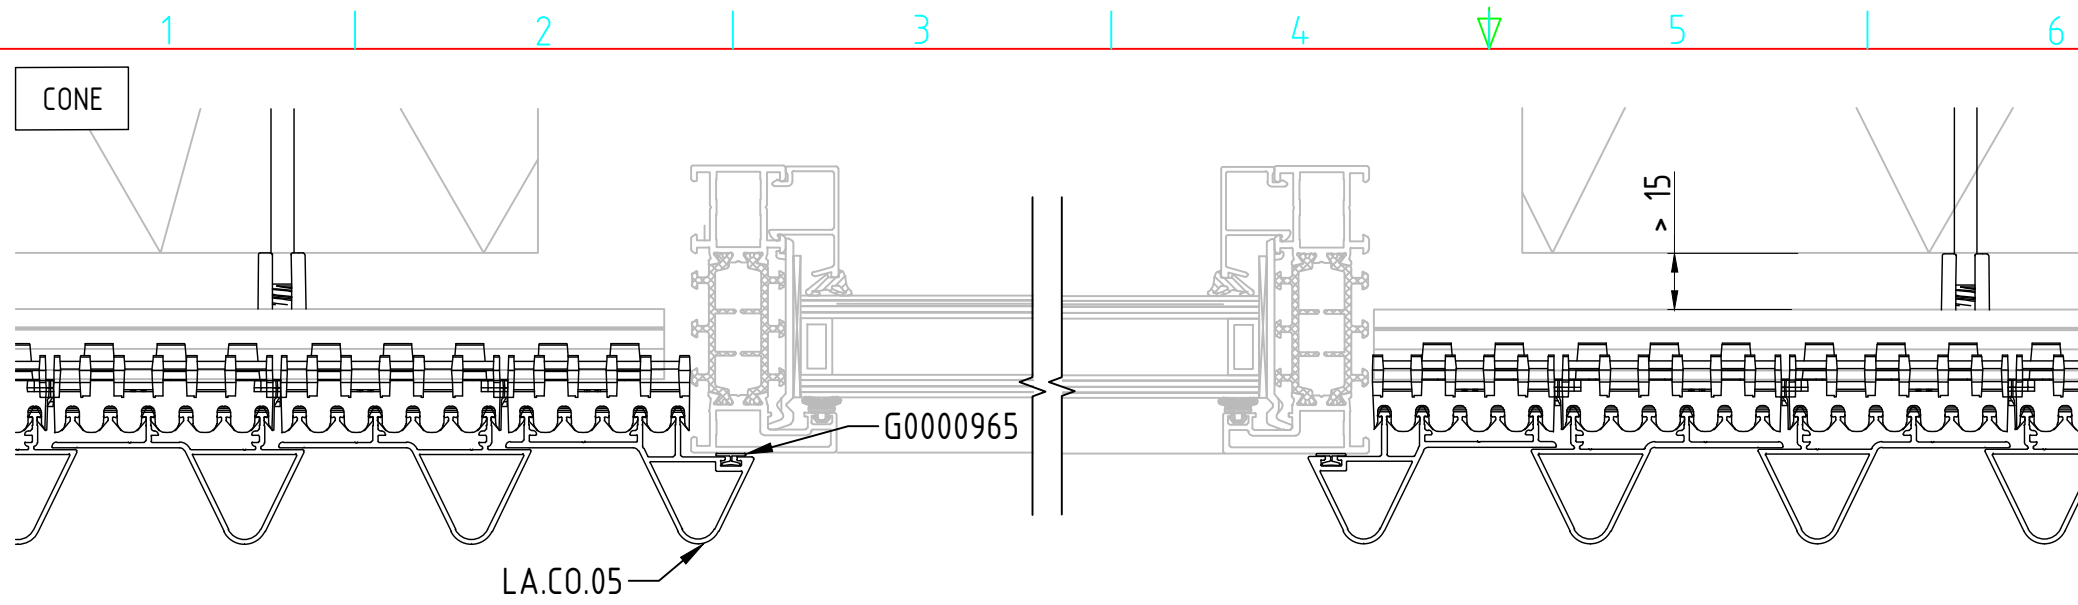



RENSON®
Creating healthy spaces
Industriezone "Flanders field"
8790 Waregem (Belgium)
Tel. 056/62.71.11 Fax. 056/60.28.51

Drawn By		Date	11/05/2020	Scale	1:2
RAAM IN GEVELVLAK				Format	
BOVENAANZICHT				A4	
				8D	

BEVESTIGING OP KEPERWERK

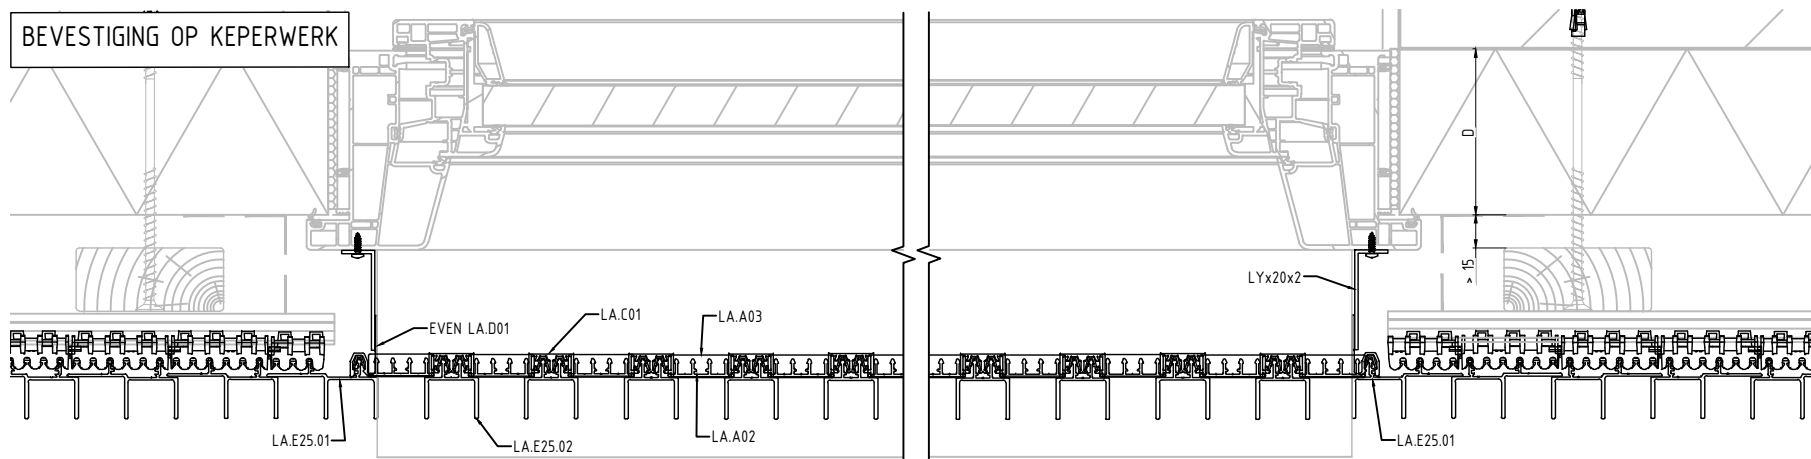

DIRECTE BEVESTIGING

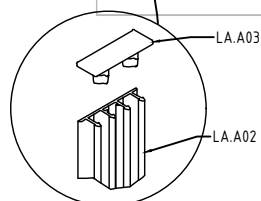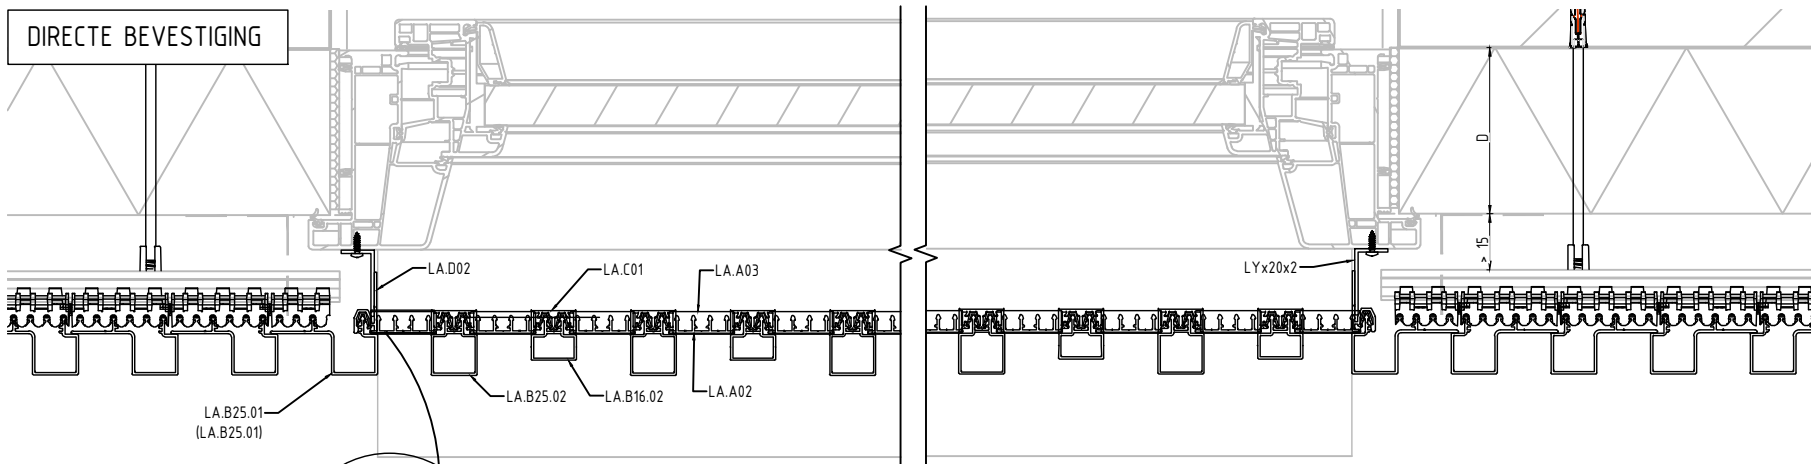

RENSON
Creating healthy spaces

Industriezone "Flanders field"
8790 Waregem (Belgium)
Tel. 056/62.71.11 Fax. 056/60.28.51

Drawn By

Date
11/05/2020

Scale
1:4

RAAMAFWERKING HALF-OPEN BEKLEDING

Format
A4


BOVENAANZICHT

8E





Deze tekening is eigendom van NV RENSON, en mag niet gecopieerd, noch getoond worden aan derden zonder schriftelijke toestemming.

BEVESTIGING OP KEPERWERK

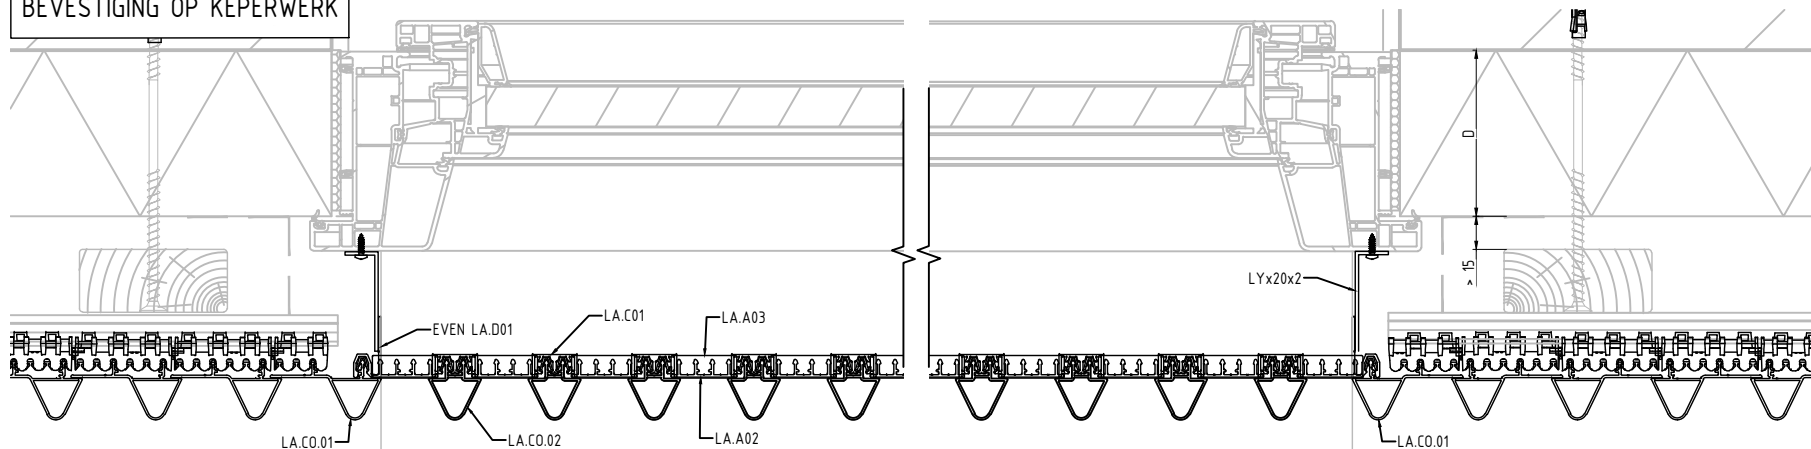

DIRECTE BEVESTIGING

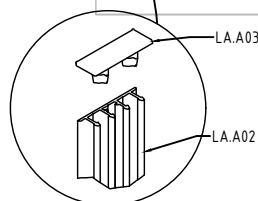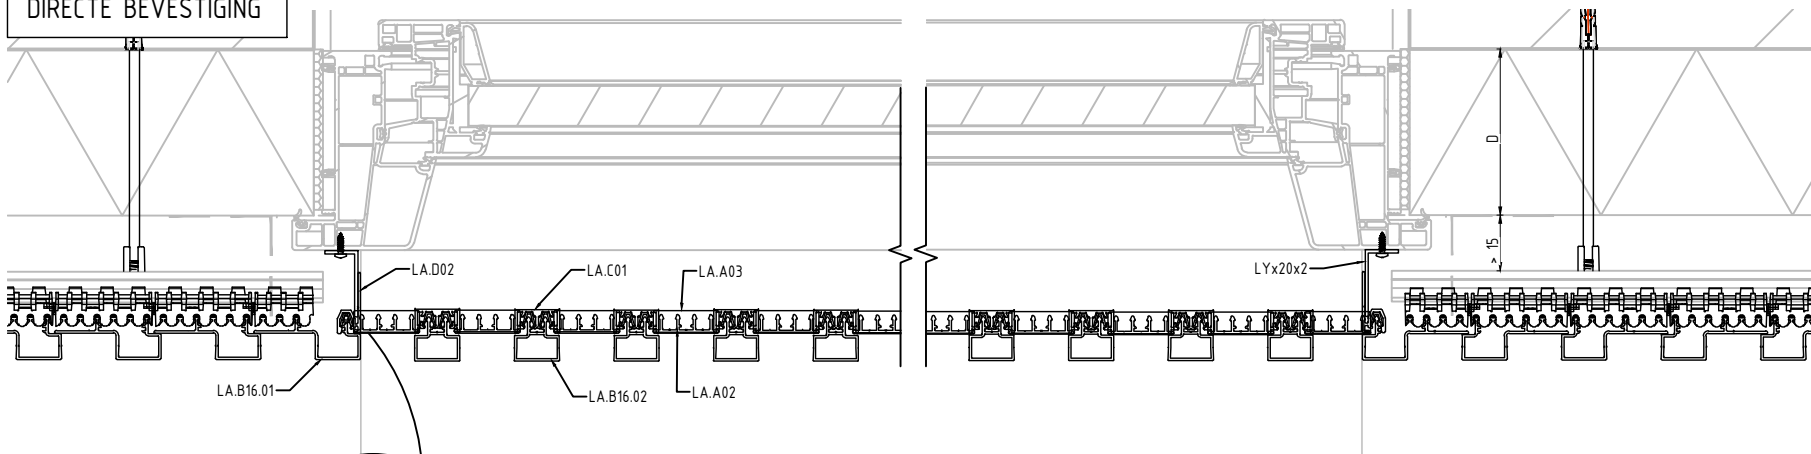

RENSON
Creating healthy spaces

Industriezone "Flanders field"
8790 Waregem (Belgium)
Tel. 056/62.71.11 Fax. 056/60.28.51

Drawn By

Date
11/05/2020


Scale
1:4

RAAMAFWERKING HALF-OPEN BEKLEDING

Format
A4


BOVENAANZICHT

8F

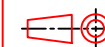


Deze tekening is eigendom van NV RENSON, en mag niet gecopieerd, noch getoond worden aan derden zonder schriftelijke toestemming.

DIRECTE BEVESTIGING

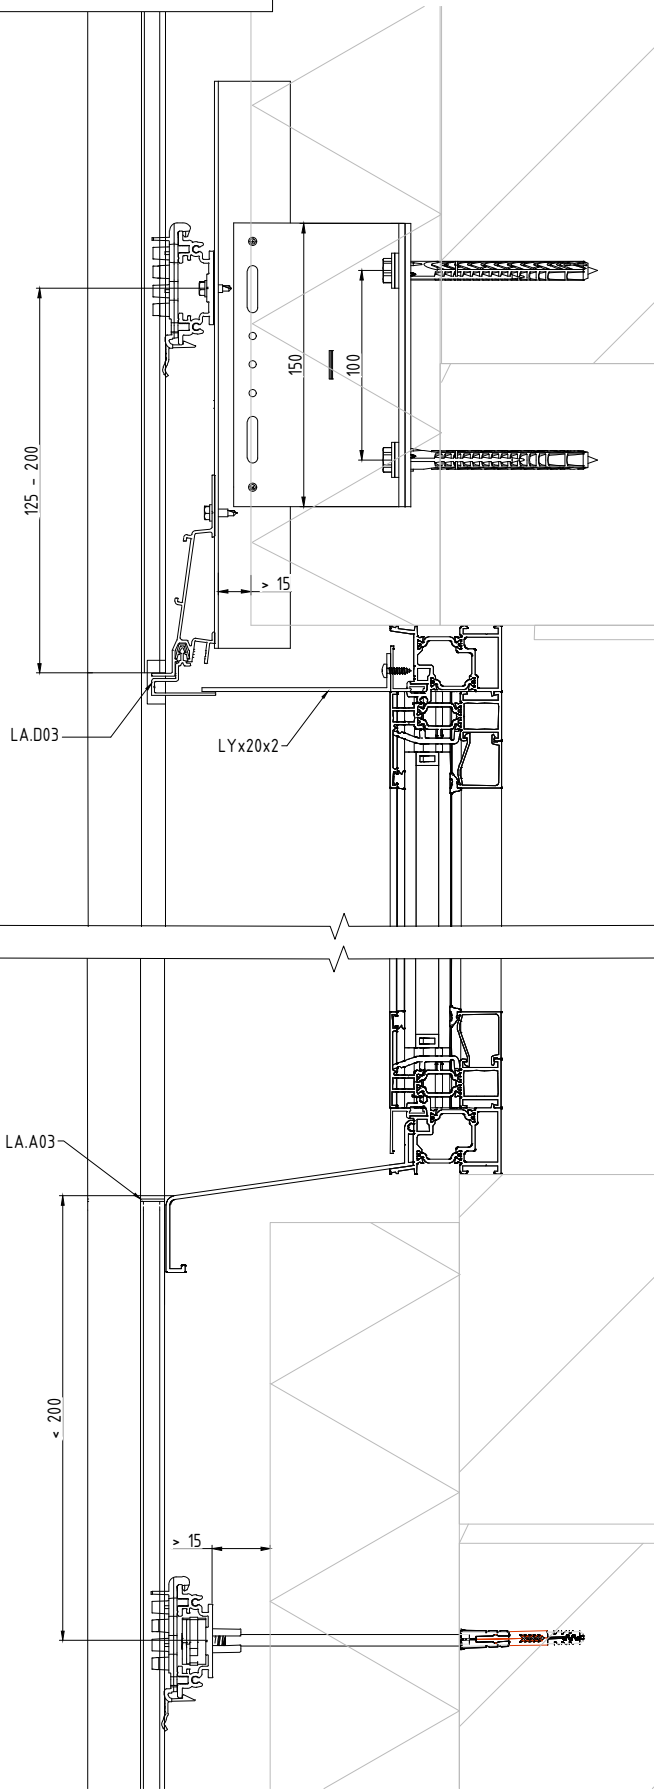

BEVESTIGING OP KEPERWERK

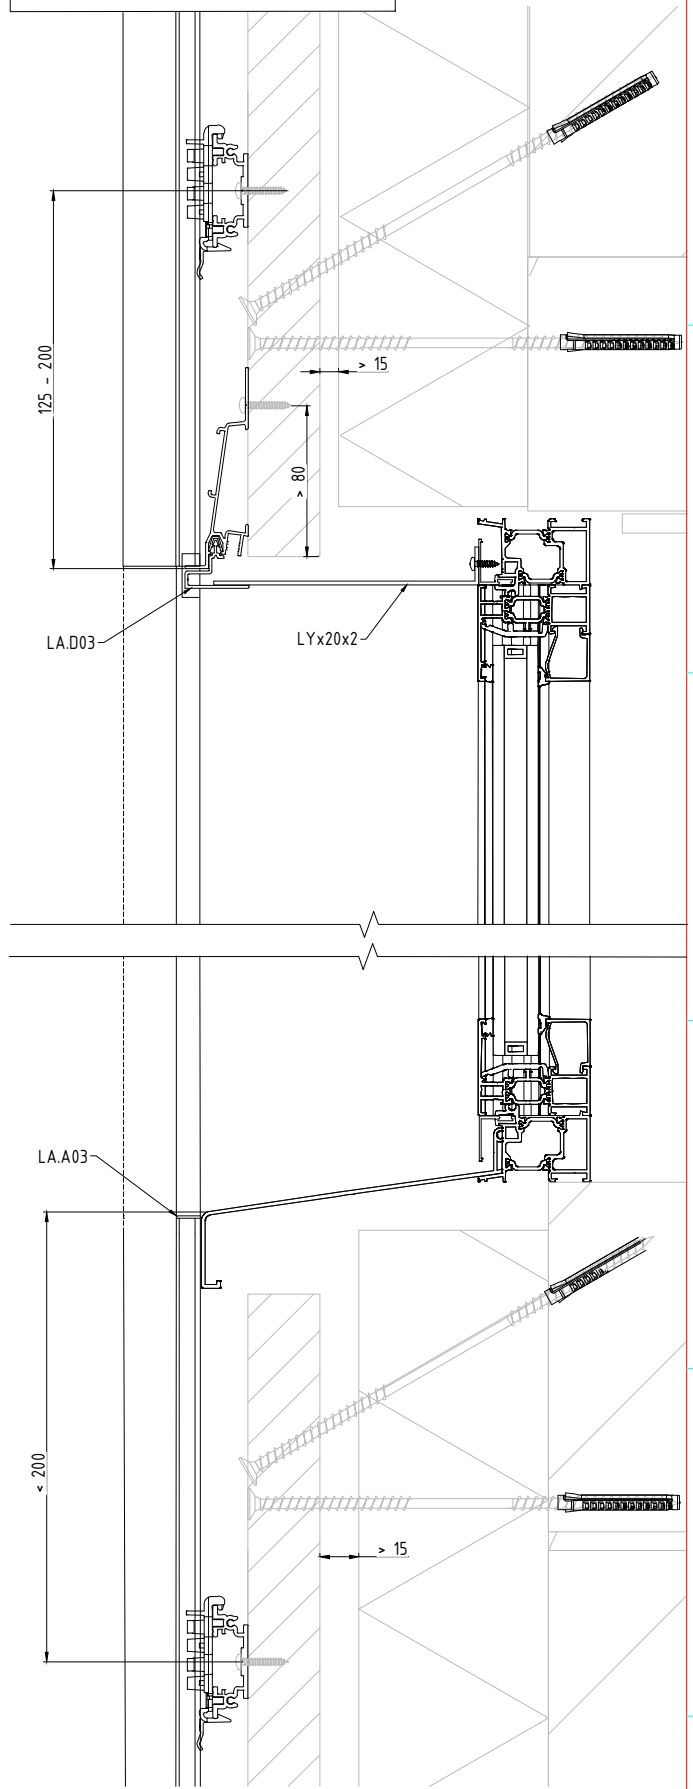

Deze tekening is eigendom van NV RENSON, en mag niet gecopieerd, noch getoond worden aan derden zonder schriftelijke toestemming.

RENSON
Creating healthy spaces

Industriezone "Flanders field"
8790 Waregem (Belgium)
Tel. 056/62.71.11 Fax. 056/60.28.51

Drawn By

Date
11/05/2020

Scale
1:4

RAAMAFWERKING HALF-OPEN BEKLEDING


Format
A4

ZIJAAANZICHT


8G



DIRECTE BEVESTIGING

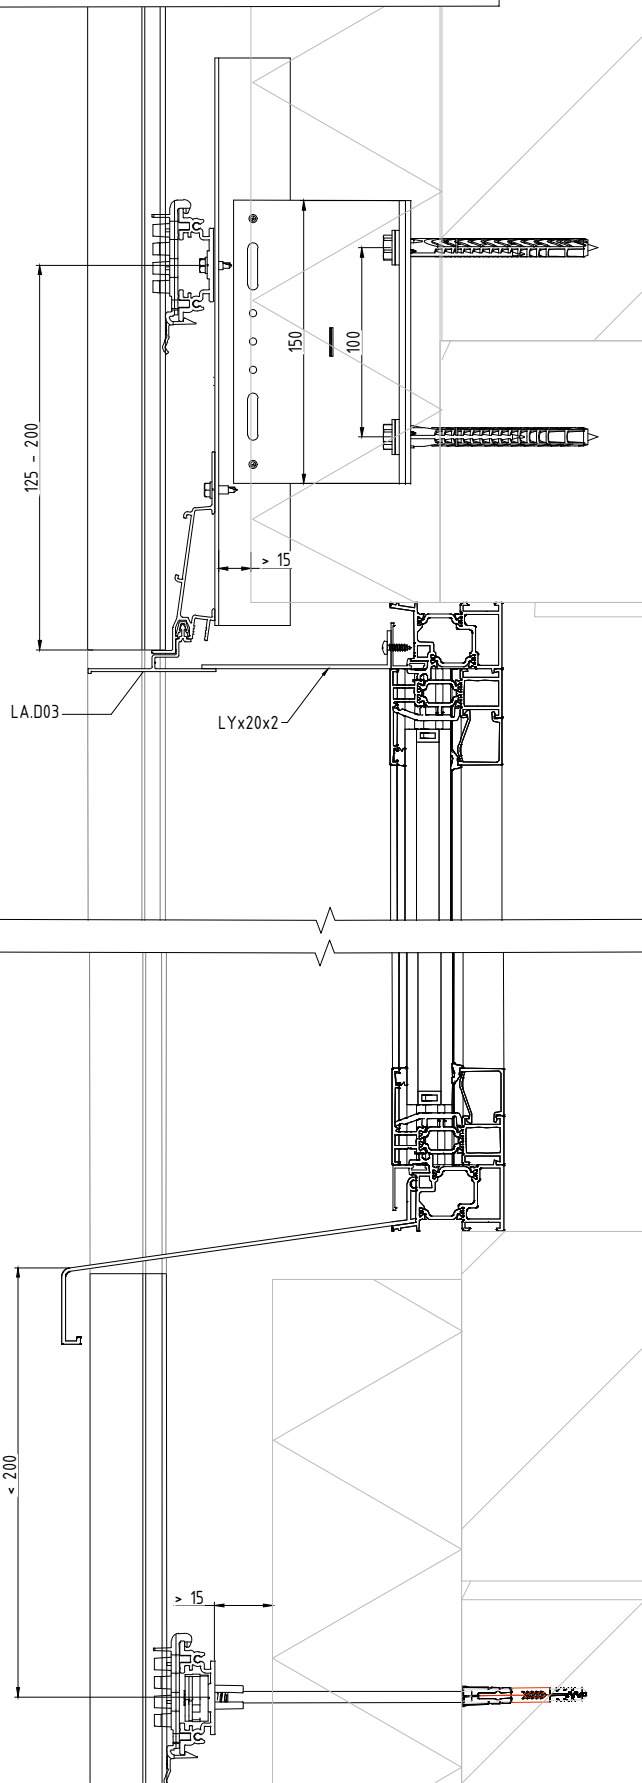

BEVESTIGING OP KEPERWERK

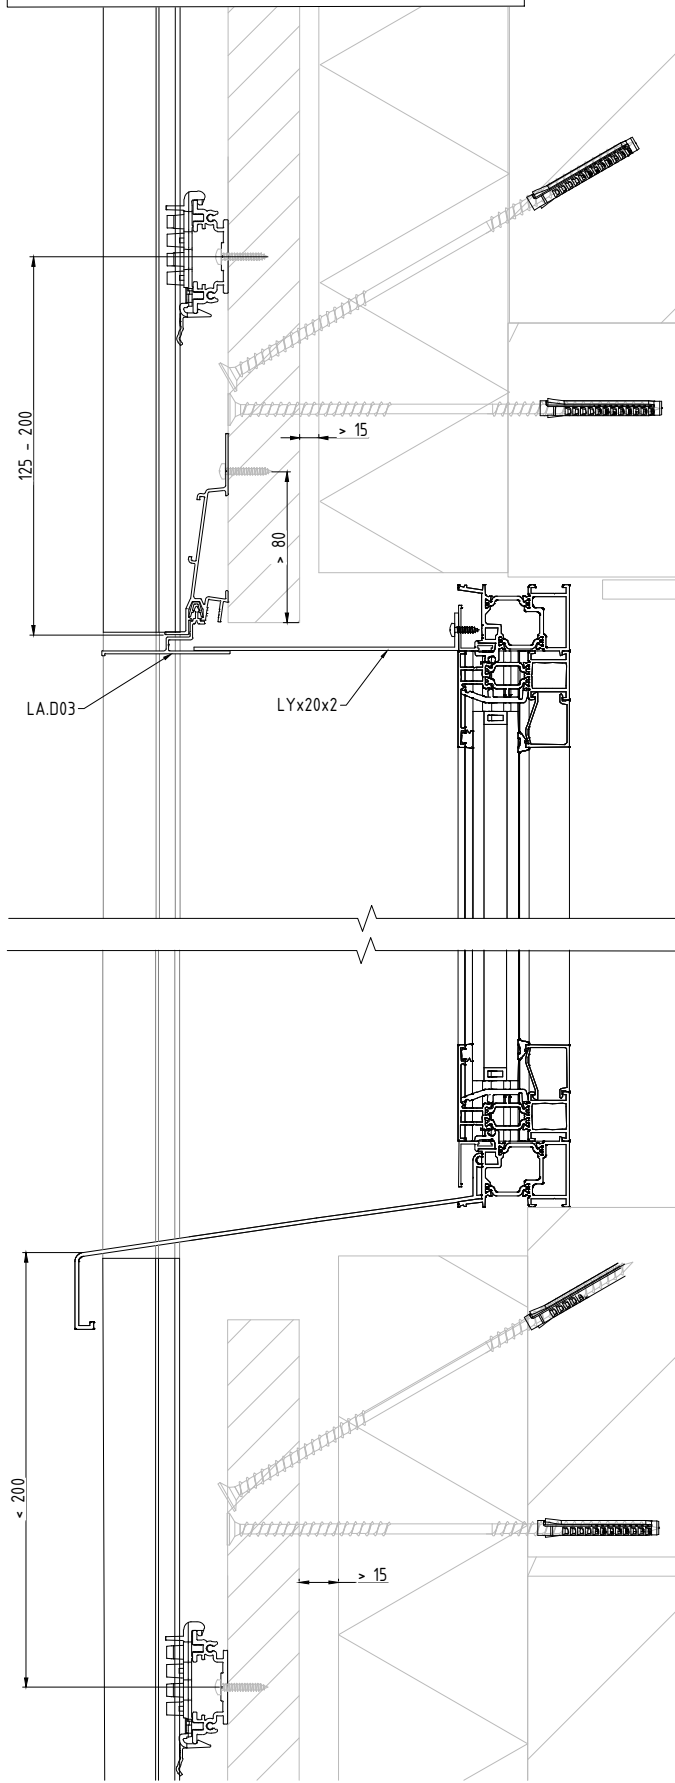

Industriezone "Flanders field"
8790 Waregem (Belgium)
Tel. 056/62.71.11 Fax. 056/60.28.51

Drawn By

Date
11/05/2020


Scale
1:4

RAAMAFWERKING

Format
A4

ZIJAAANZICHT

8H

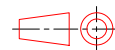

Deze tekening is eigendom van NV RENSON, en mag niet gecopieerd, noch getoond worden aan derden zonder schriftelijke toestemming.

Deze tekening is eigendom van NV RENSON, en mag niet gecopieerd, noch getoond worden aan derden zonder schriftelijke toestemming.

A

B

C

D


A

B


C

D

STANDAARD DRAAGPROFIEL

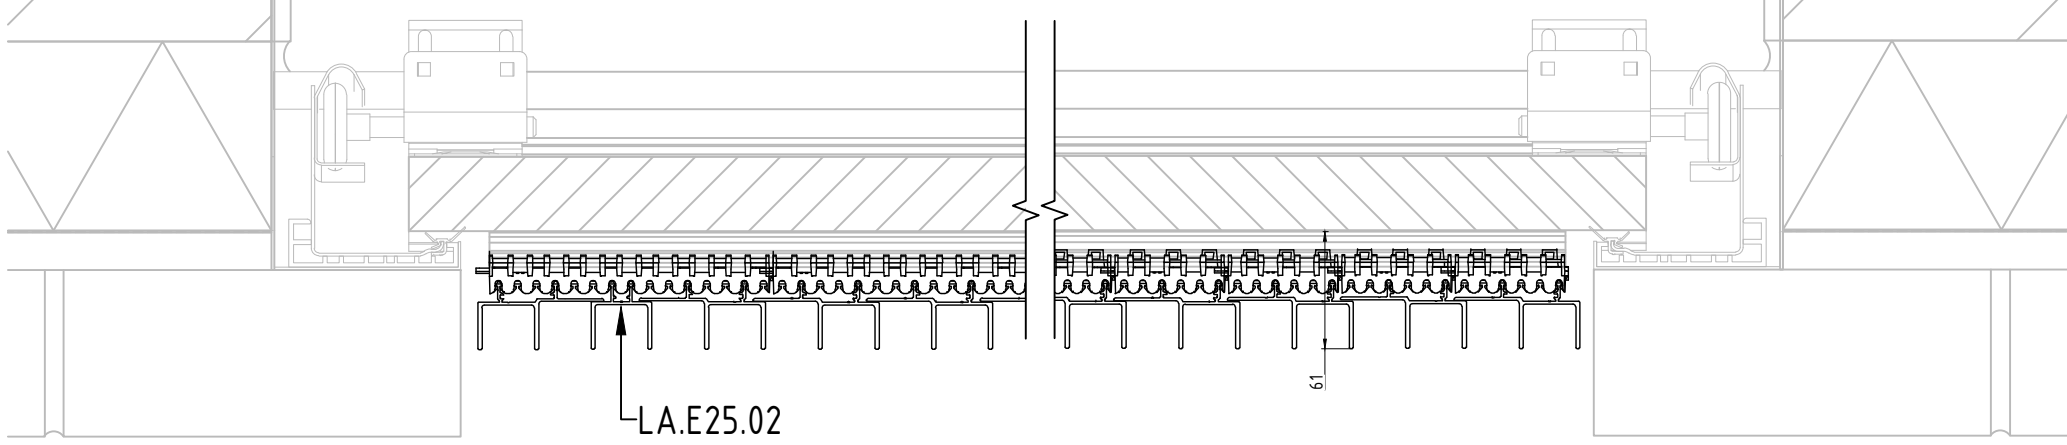


MET VERLAAGDE CLIPS

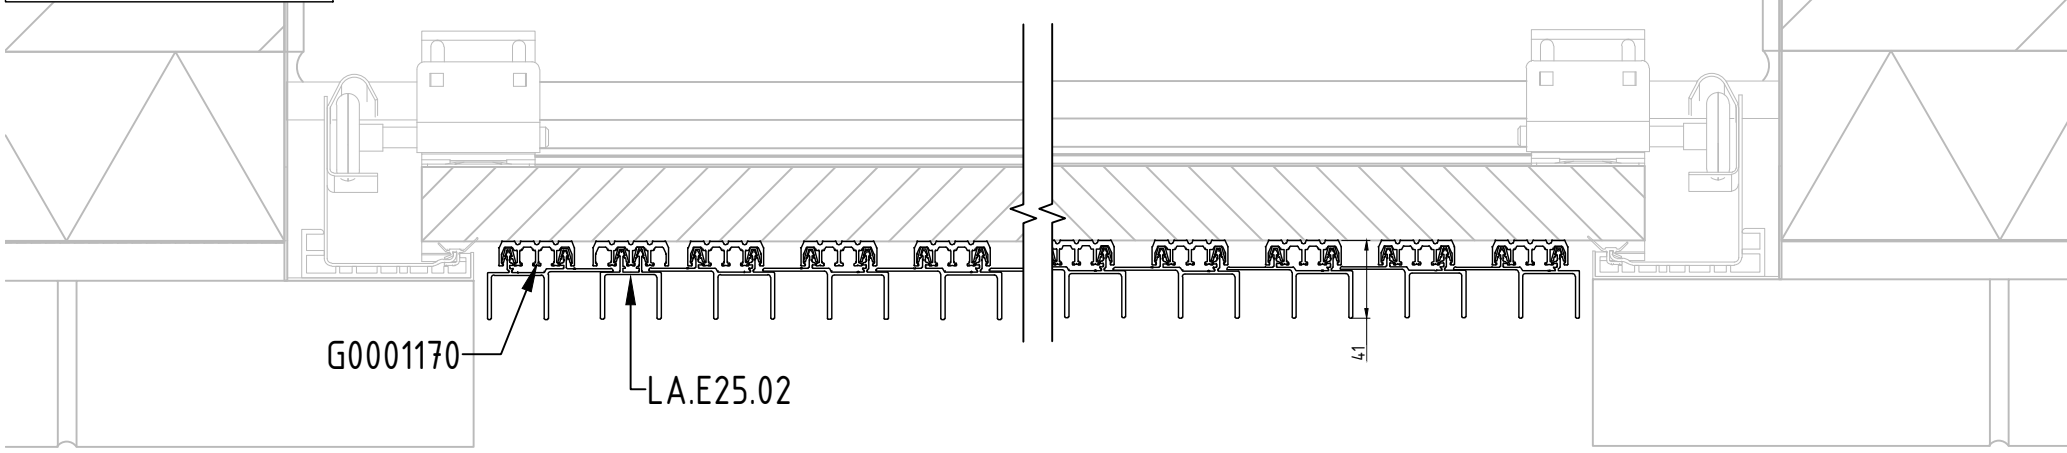

Totale gewicht en dikte van het systeem moet binnen de richtlijnen van de poortproducent blijven.
Optische sensor te gebruiken als vingerklembeveiliging.
De installatie moet voldoen aan de richtlijnen van de fabrikant van de geselecteerde garagepoort en aan EN13421.

 **RENSON®**
Creating healthy spaces
Industriezone "Flanders field"
8790 Waregem (Belgium)
Tel. 056/62.71.11 Fax. 056/60.28.51

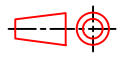Drawn By		Date 11/05/2020	Scale 1:4
SECTIONALE GARAGEPOORT TUSSEN ANDERE BEKLEDING			Format A4
BOVENAANZICHT		9A	

1

2

3

4

5

6

Deze tekening is eigendom van NV RENSON, en mag niet gecopieerd, noch getoond worden aan derden zonder schriftelijke toestemming.

A

B

C

D


A

B


C

D


STANDAARD DRAAGPROFIEL

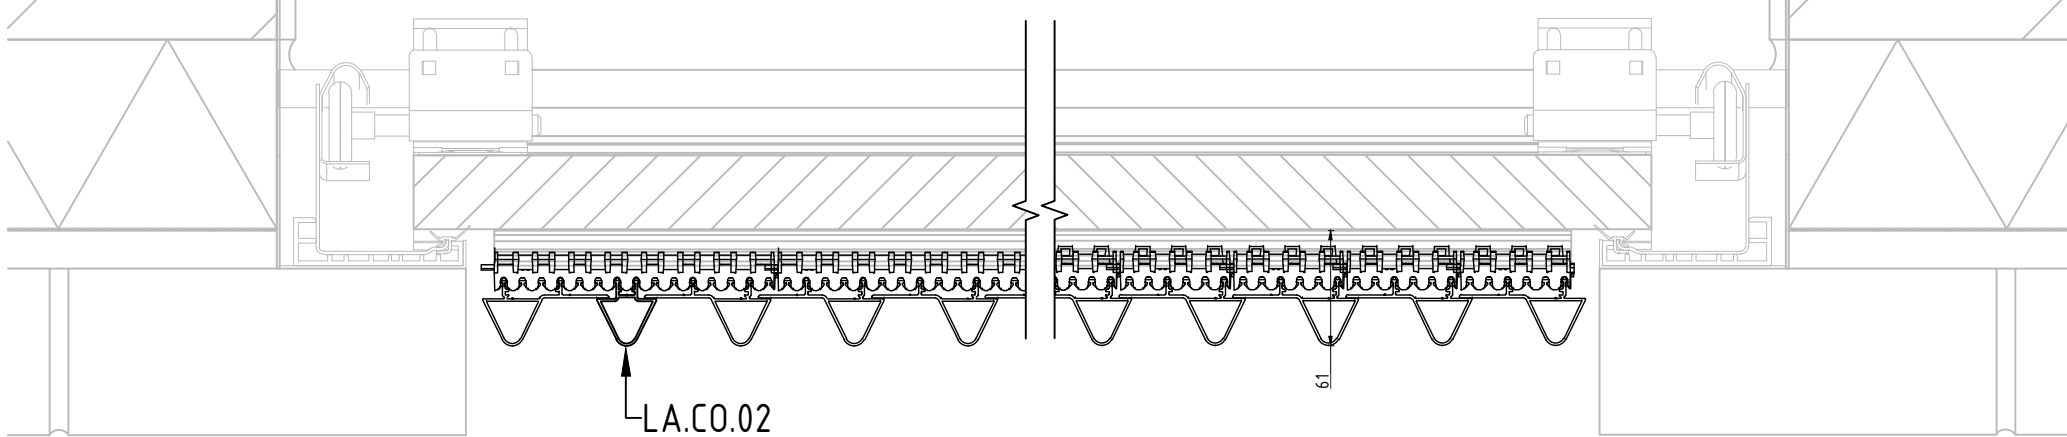

MET VERLAAGDE CLIPS

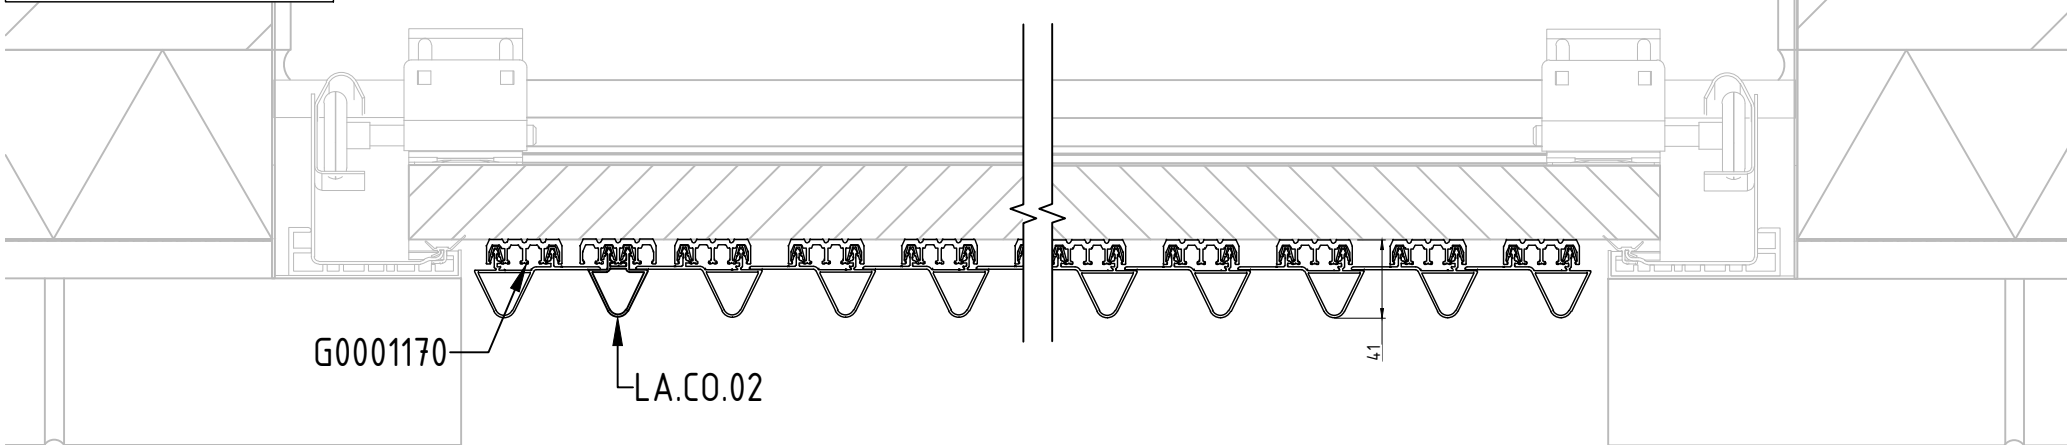

Totale gewicht en dikte van het systeem moet binnen de richtlijnen van de poortproducent blijven.
Optische sensor te gebruiken als vingerkleembeveiliging.
De installatie moet voldoen aan de richtlijnen van de fabrikant van de geselecteerde garagepoort en aan EN13421.

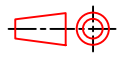 Industriezone "Flanders field" 8790 Waregem (Belgium) Tel. 056/62.71.11 Fax. 056/60.28.51	Drawn By	Date 11/05/2020	Scale 1:4
	SECTIONALE GARAGEPOORT TUSSEN ANDERE BEKLEDING		Format A4
	BOVENAANZICHT		9B 

1

2

3

4

5

6

F


F

Gefreesde-
sleuf

Totale gewicht en dikte van het systeem moet binnen de richtlijnen van de poortproducent blijven.

Optische sensor te gebruiken als vingerklemb beveiliging.

De installatie moet voldoen aan de richtlijnen van de fabrikant van de geselecteerde garagepoort en aan EN13421.

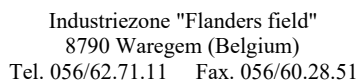

Drawn By

Date

11/05/2020


Scale
1:10


Format
A4

SECTIONALE GARAGEPOORT TUSSEN ANDERE BEKLEDING

ZIJ AANZICHT

9C

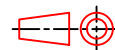

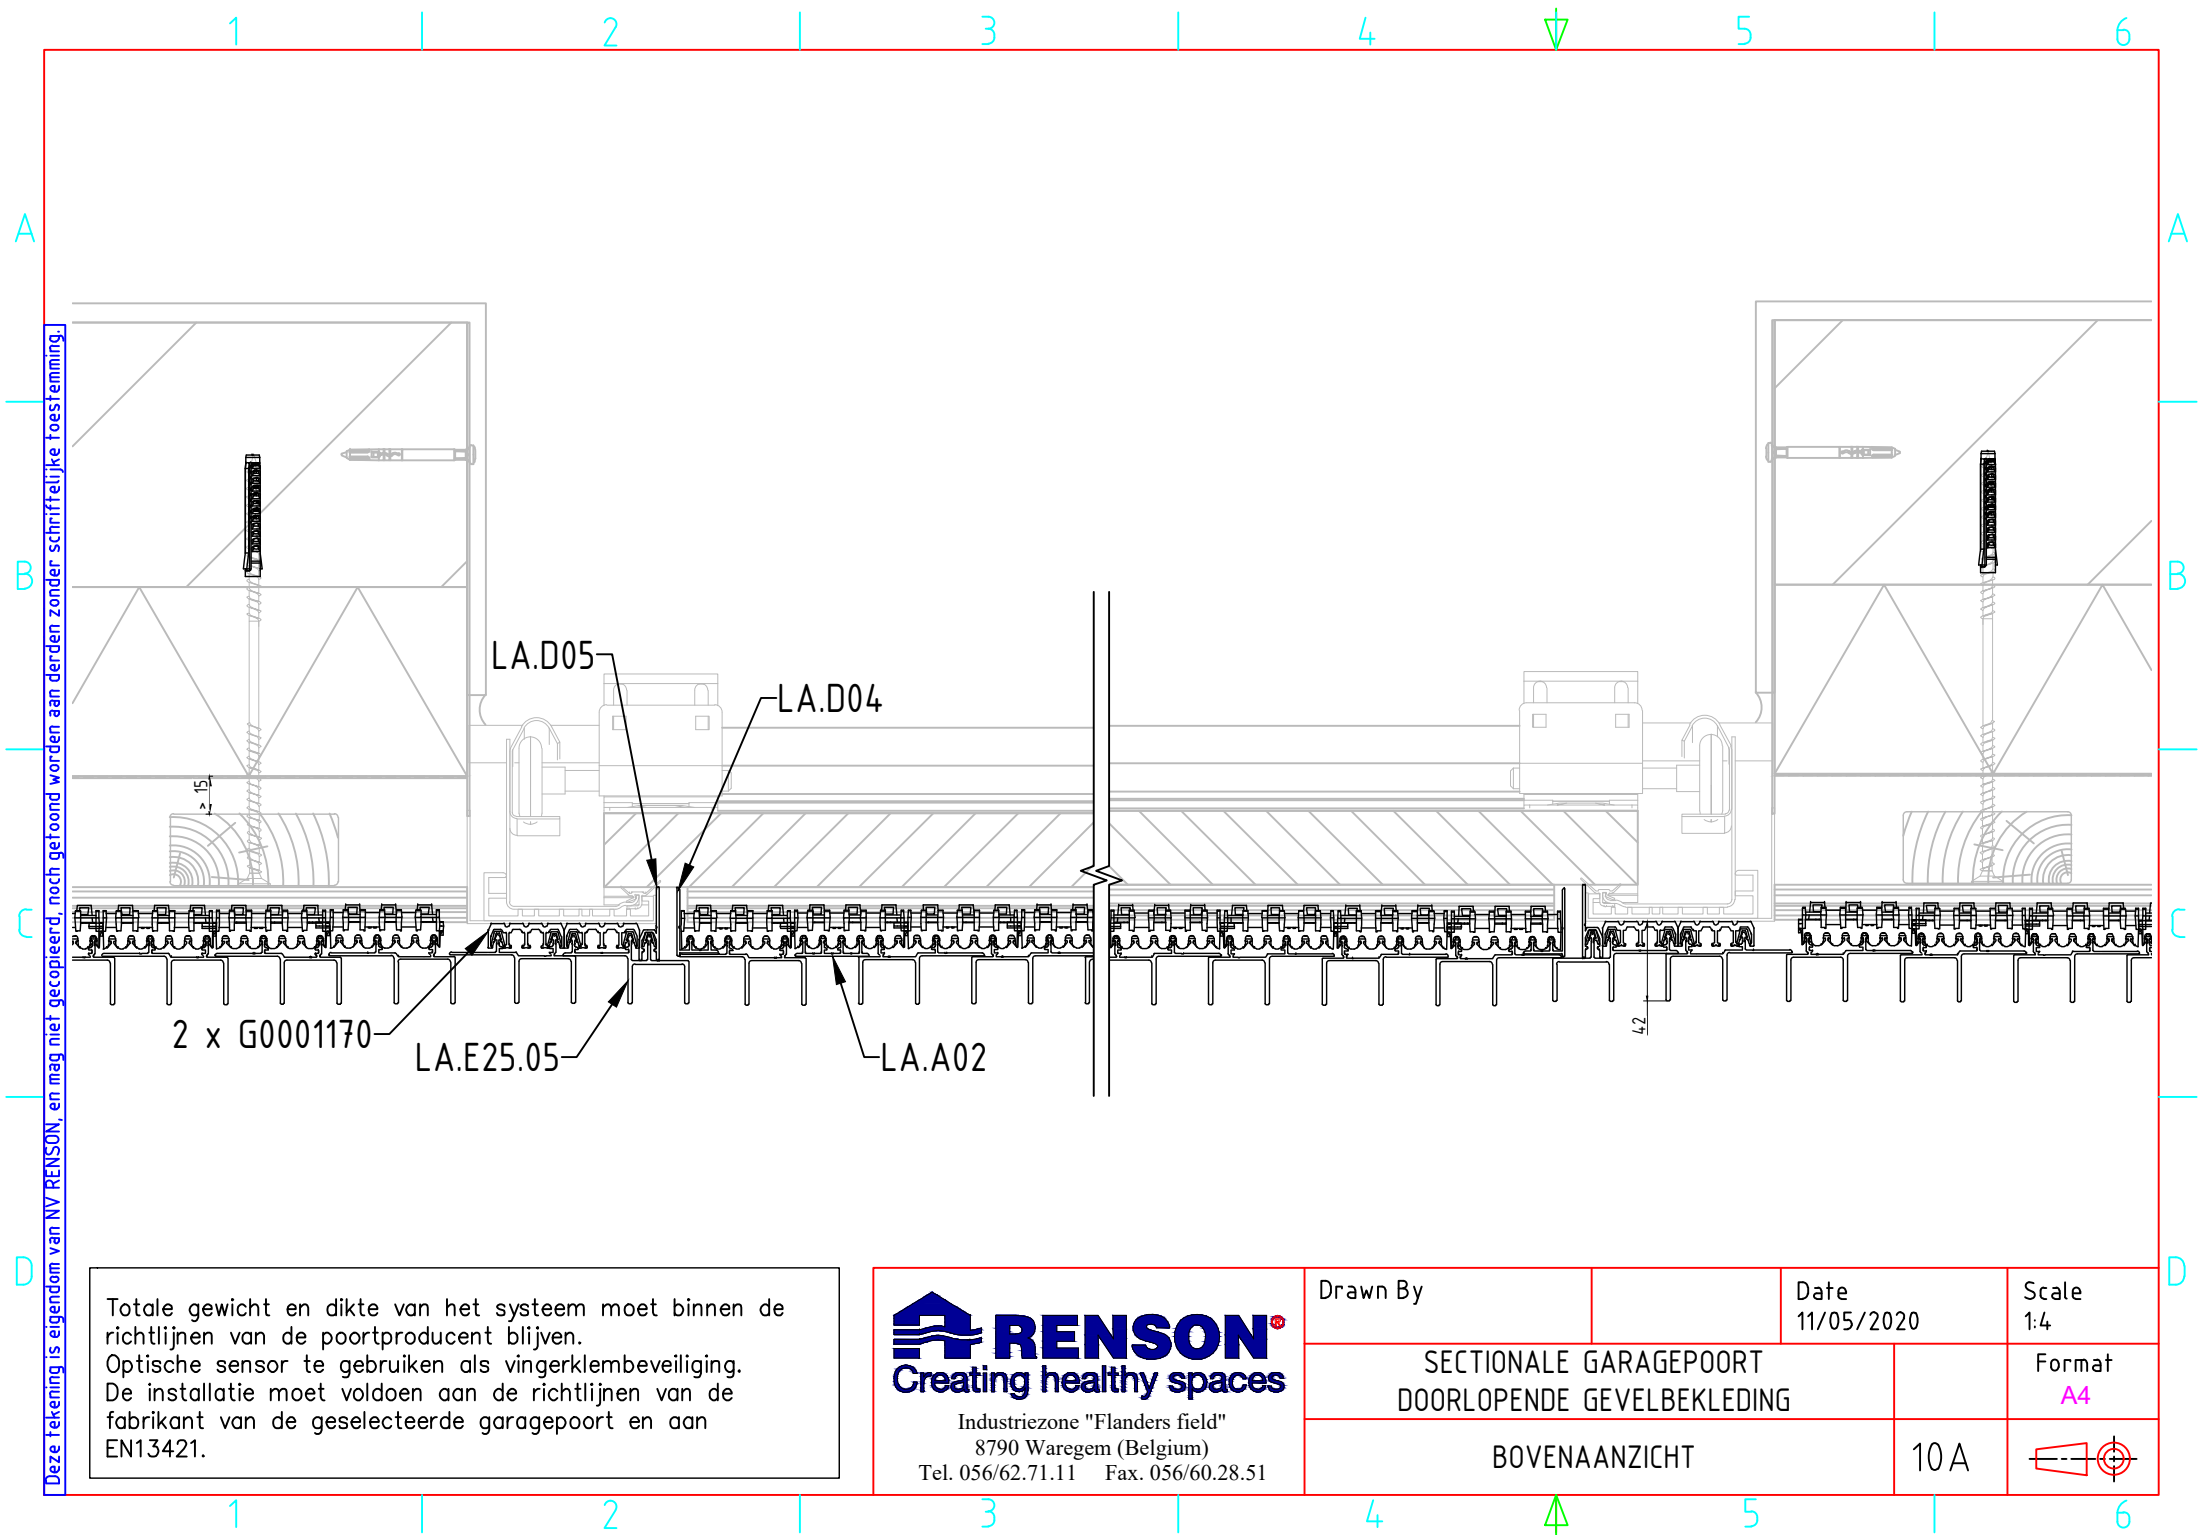

Totale gewicht en dikte van het systeem moet binnen de richtlijnen van de poortproducent blijven.
Optische sensor te gebruiken als vingerklembeveiliging.
De installatie moet voldoen aan de richtlijnen van de fabrikant van de geselecteerde garagepoort en aan EN13421.

RENSON®
Creating healthy spaces

Industriezone "Flanders field"
8790 Waregem (Belgium)
Tel. 056/62.71.11 Fax. 056/60.28.51

Drawn By		Date 11/05/2020	Scale 1:4
SECTIONALE GARAGEPOORT DOORLOPENDE GEVELBEKLEDING			Format A4
BOVENAANZICHT		10A	

A

B

C


D

A

B

C

D

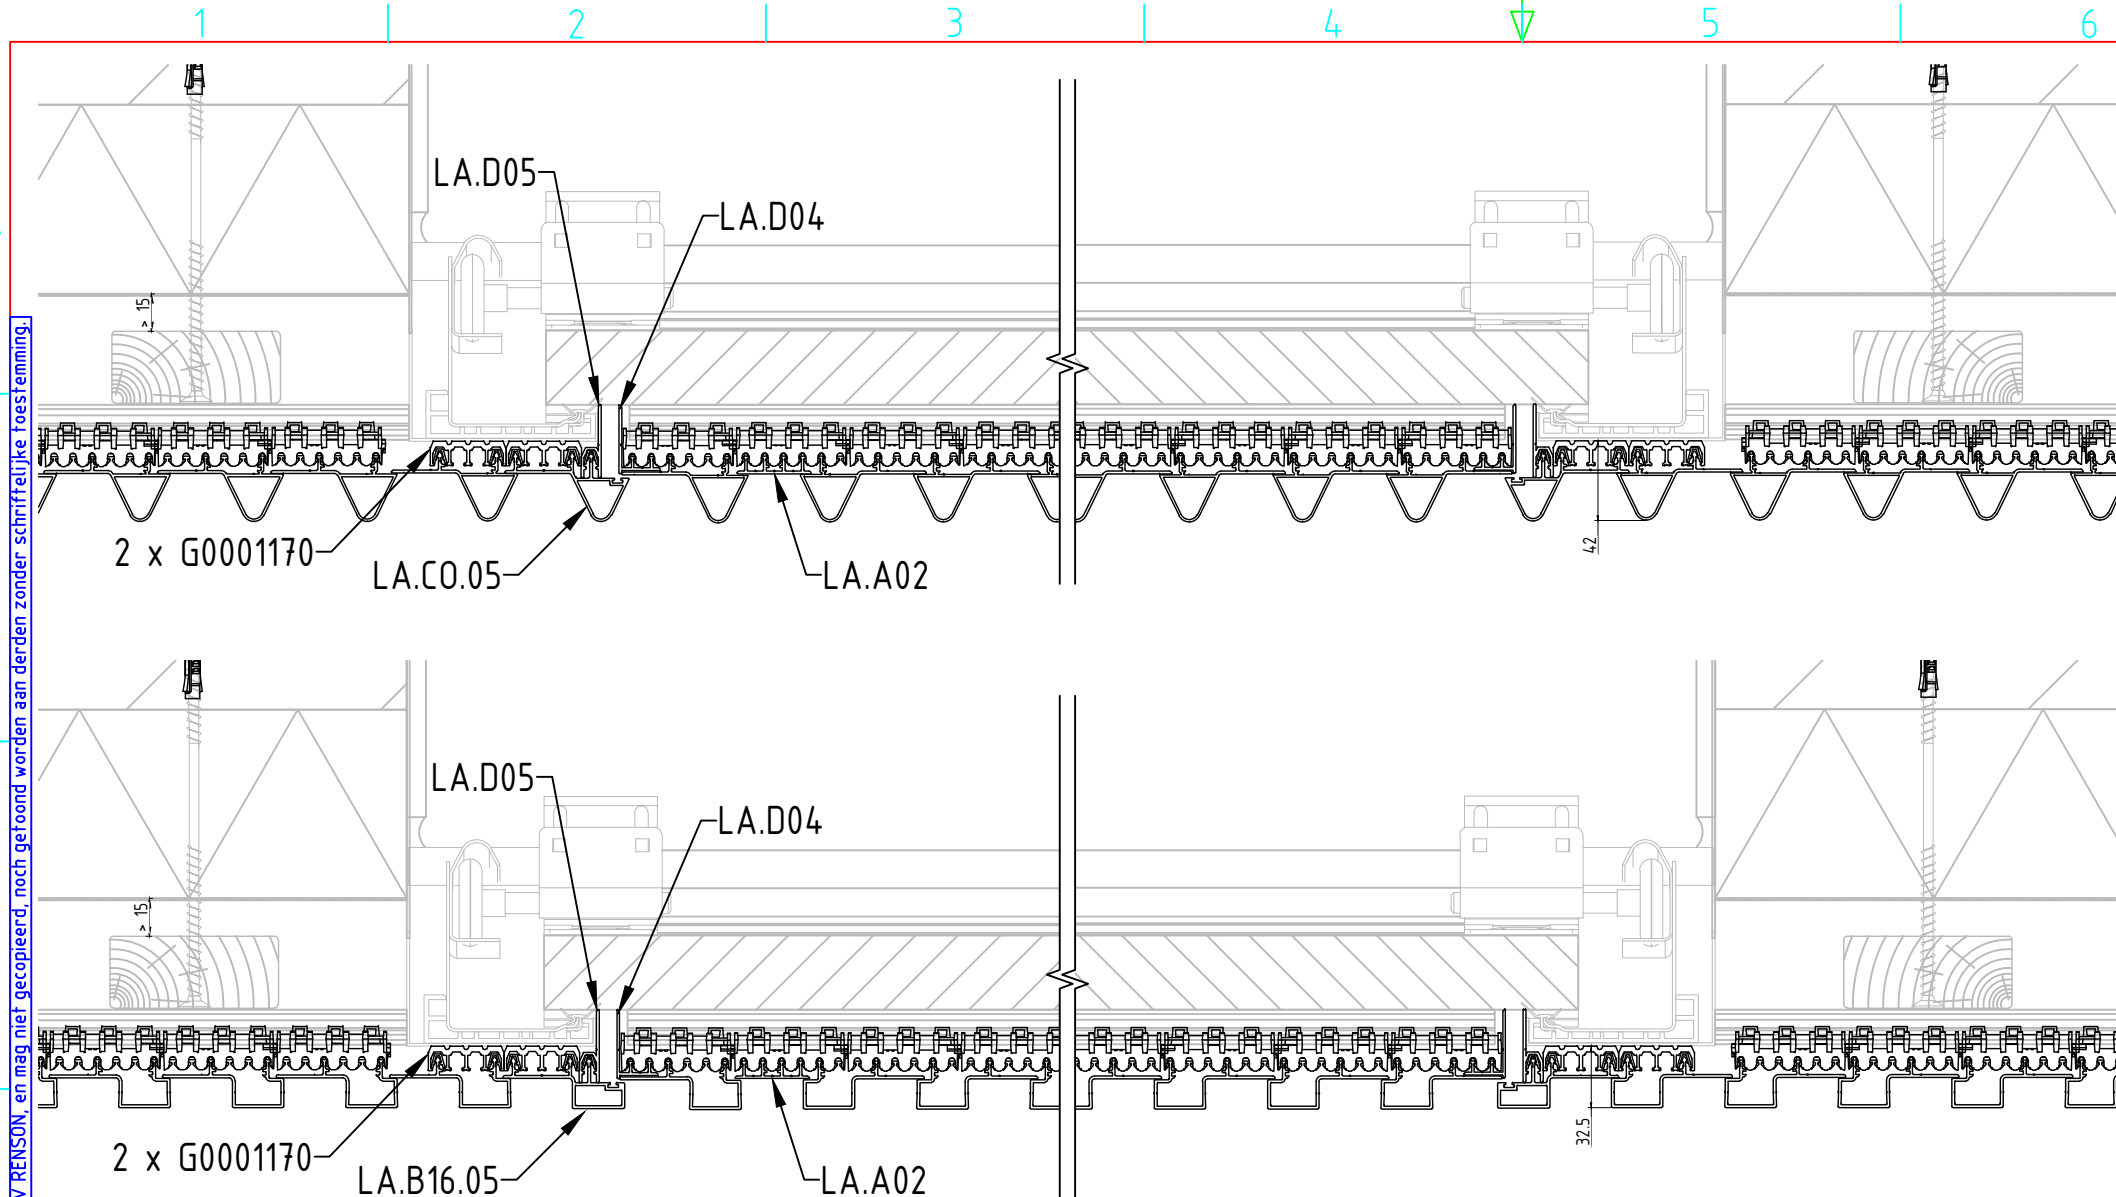

Totale gewicht en dikte van het systeem moet binnen de richtlijnen van de poortproducent blijven.
Optische sensor te gebruiken als vingerklemsbeveiliging.
De installatie moet voldoen aan de richtlijnen van de fabrikant van de geselecteerde garagepoort en aan EN13421.

RENSON
Creating healthy spaces

Industriezone "Flanders field"
8790 Waregem (Belgium)
Tel. 056/62.71.11 Fax. 056/60.28.51

Drawn By		Date 11/05/2020	Scale 1:4
SECTIONALE GARAGEPOORT DOORLOPENDE GEVELBEKLEDING			Format A4
BOVENAANZICHT		10B	

Deze tekening is eigendom van NV RENSON en mag niet gecopieerd, noch getoond worden aan derden zonder schriftelijke toestemming.

A

B

C

D

E

F

A

B


C

D


E

F

MET L-PROFIEL

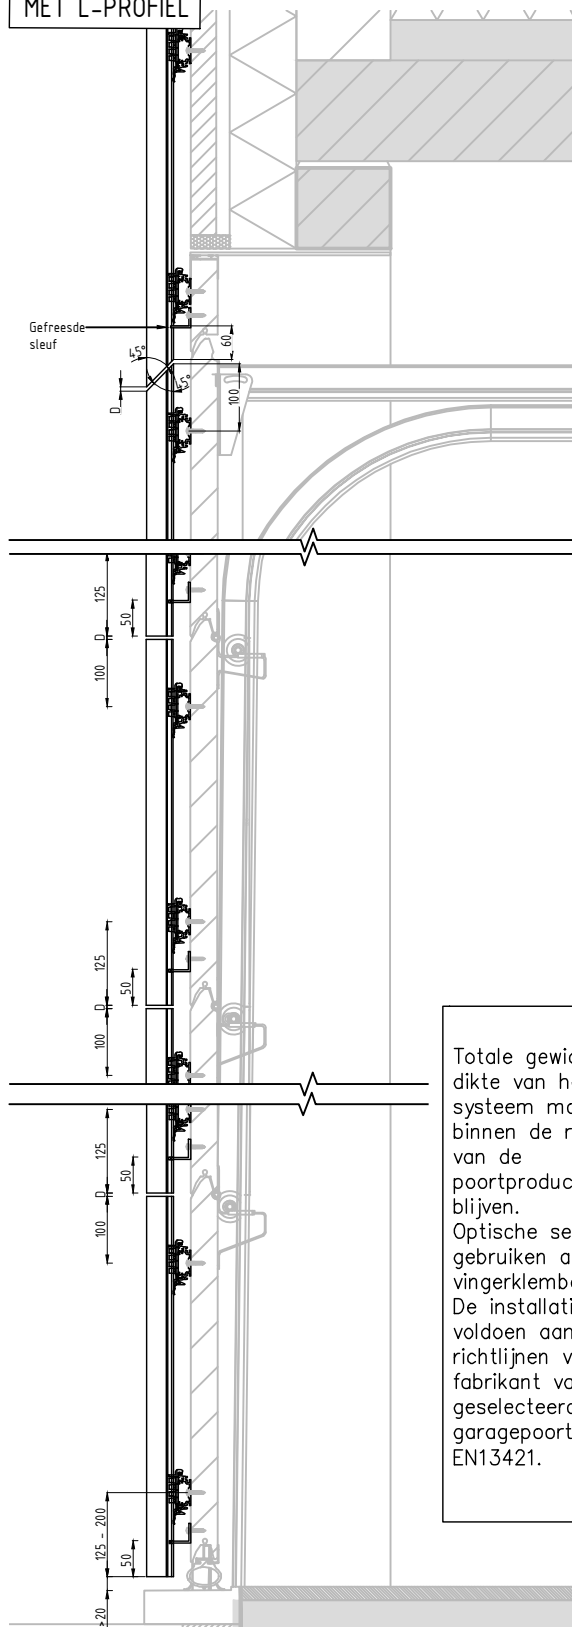

MET STEUNPROFIEL

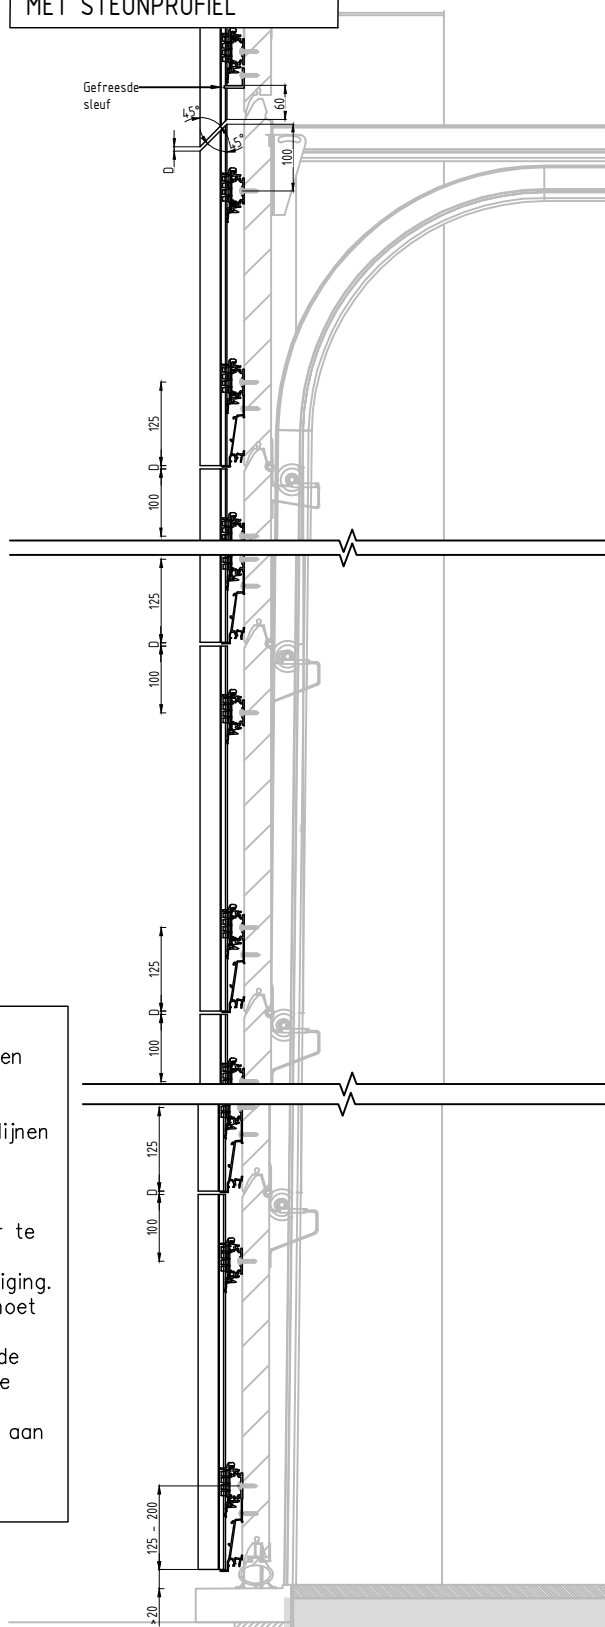

Totale gewicht en dikte van het systeem moet binnen de richtlijnen van de poortproducent blijven.
Optische sensor te gebruiken als vingerklembeveiliging.
De installatie moet voldoen aan de richtlijnen van de fabrikant van de geselecteerde garagepoort en aan EN13421.

RENSON
Creating healthy spaces

Industriezone "Flanders field"
8790 Waregem (Belgium)
Tel. 056/62.71.11 Fax. 056/60.28.51

Drawn By

Date

11/05/2020

Scale

1:10

SECTIONALE GARAGEPOORT
DOORLOPENDE GEVELBEKLEDING

Format
A4

ZIJAAANZICHT

10C



Deze tekening is eigendom van NV RENSON, en mag niet gecopieerd, noch getoond worden aan derden zonder schriftelijke toestemming.